


istniejąca czerpnia wentylacyjna  
o wymiarach 155x105

komora kurzowa  
murowana z cegły  
gr. 12cm

A

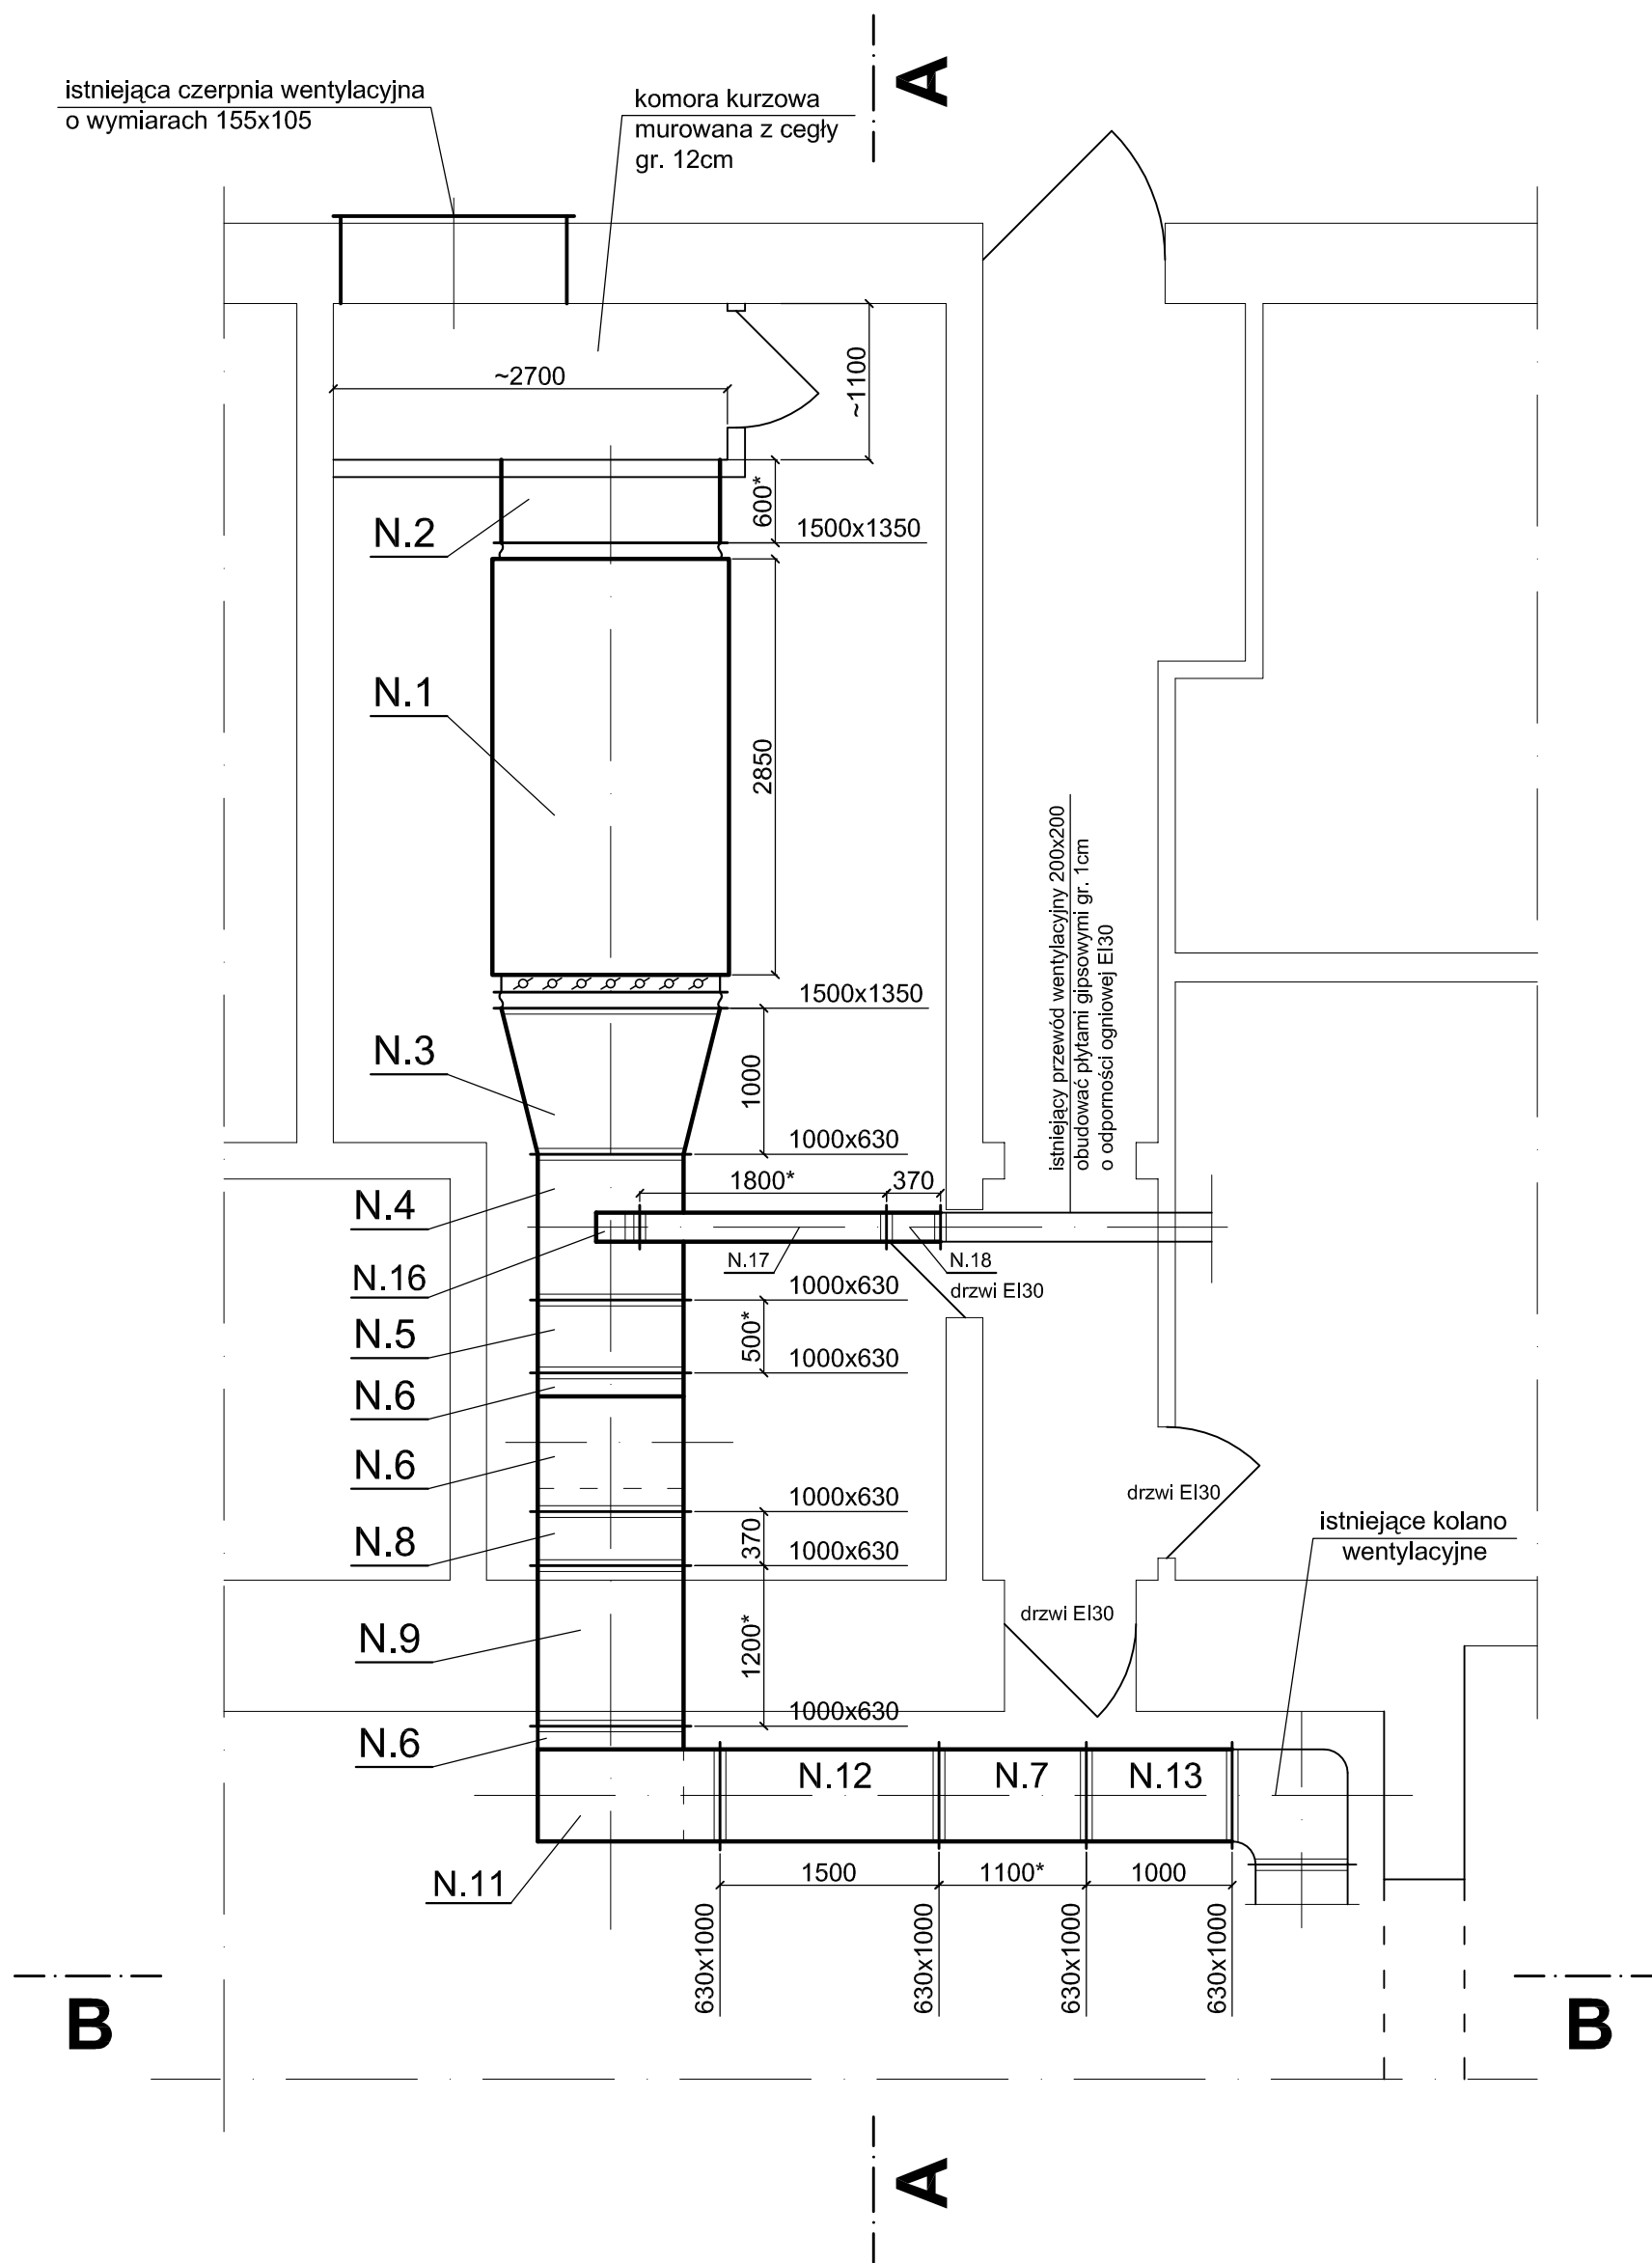

Projektował: mgr inż. Roman Wilczek		Investor	Miejski Zakład Komunikacyjny w Bielsku-Białej 43-309 Bielsko-Biała, ul. Długa 50
Opracował: mgr inż. Adam Wilczek		Obiekt	Lakiernia MZK w Bielsku-Białej
		Branża	Instalacje sanitarne
		Tytuł rysunku	<b>Wentylatornia - rzut przyziemia</b>
		Skala:	Data:
		1:50	06.2011
			Nr rys.: <b>3</b>