



ELEWACJA PÓLNO-CO - WSCHODNIA

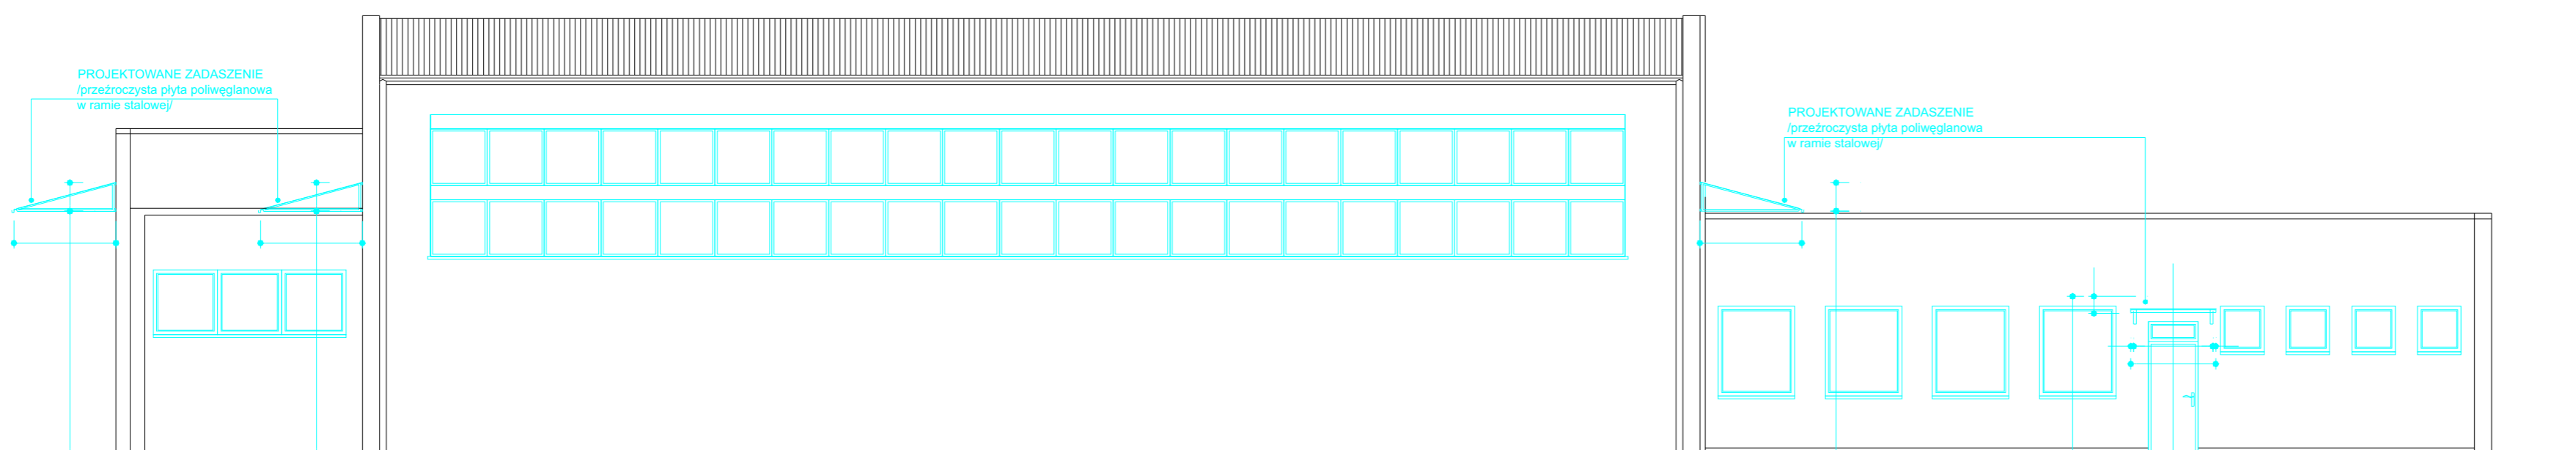


ELEWACJA POŁUDNIOWO - ZACHODNIA

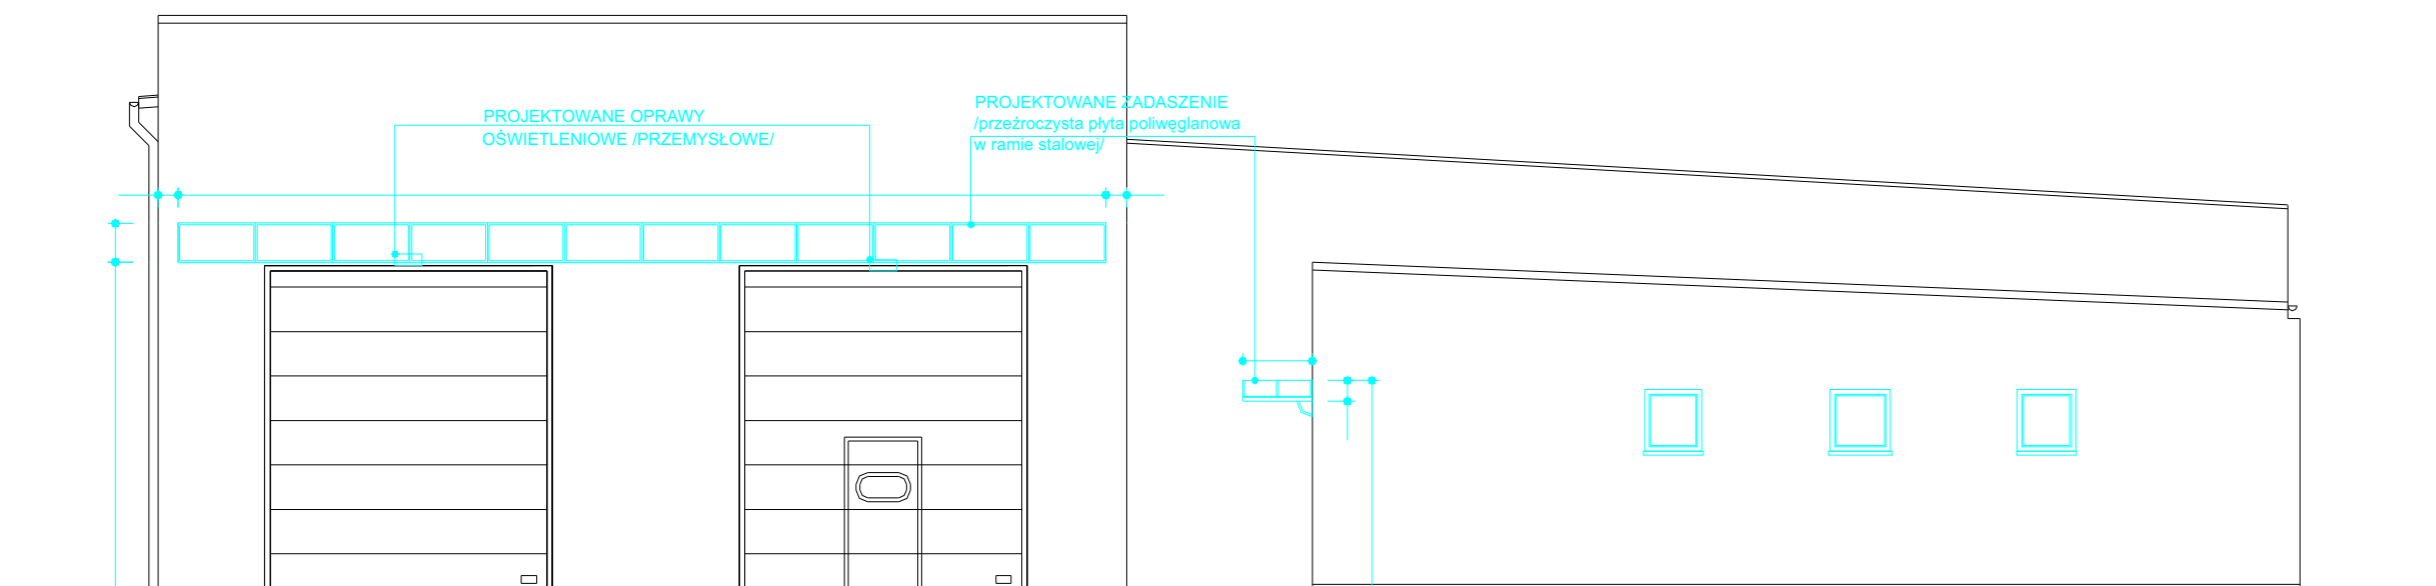

ELEWACJA POŁUDNIOWO - WSCHODNIA

LEGENDA:	
	elementy projektowane

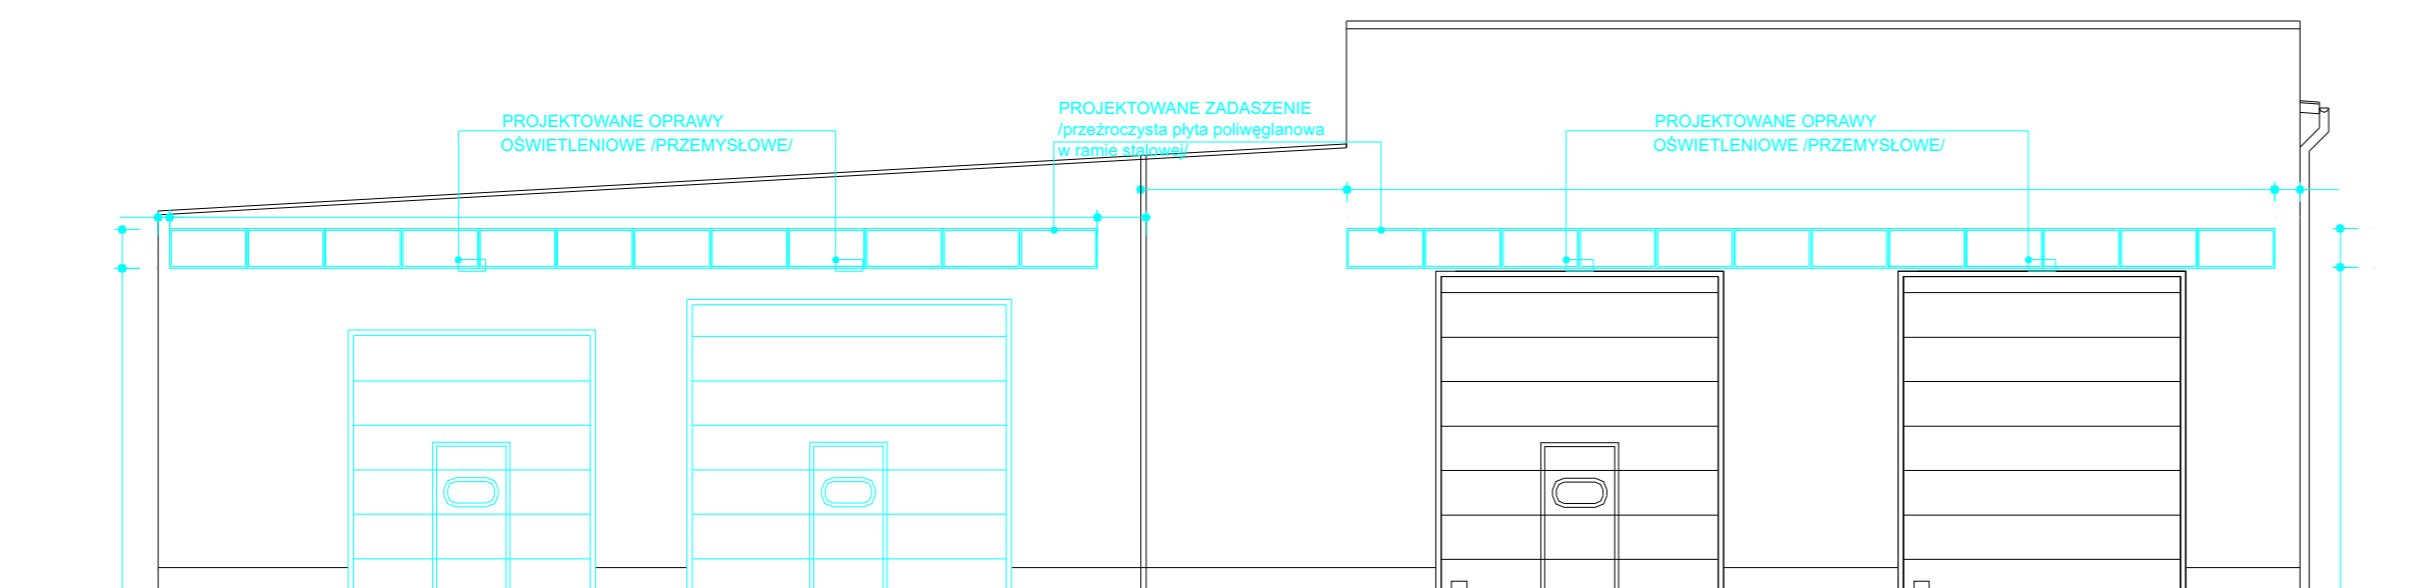

ELEWACJA PÓLNO-CO ZACHODNIA

ELEWACJE elementy projektowane

skala 1:100

BUDYNEK WARSZTATU NAPRAW GŁÓWNYCH MZK Bielsko - Biała , ul. Długa 50		
PROJEKT BUDOWLANY DOCIEPLENIA I KOLORYSTYKI	Data: 06.2007 r.	Skala: 1:100
Tresc rys.: ELEWACJE elementy projektowane		
Autor: arch. IDA BARCIK upr. bud. nr 73/90/B-B		Opracował: arch. Marcin Wronowicz upr. bud. nr 5/06/SŁOKK
IBJ PRACOWNIA PROJEKTOWA - IDA BARCIK 43-305 Bielsko-Biała, ul.Ks.Brzoški 92		Nr rys.: 6.