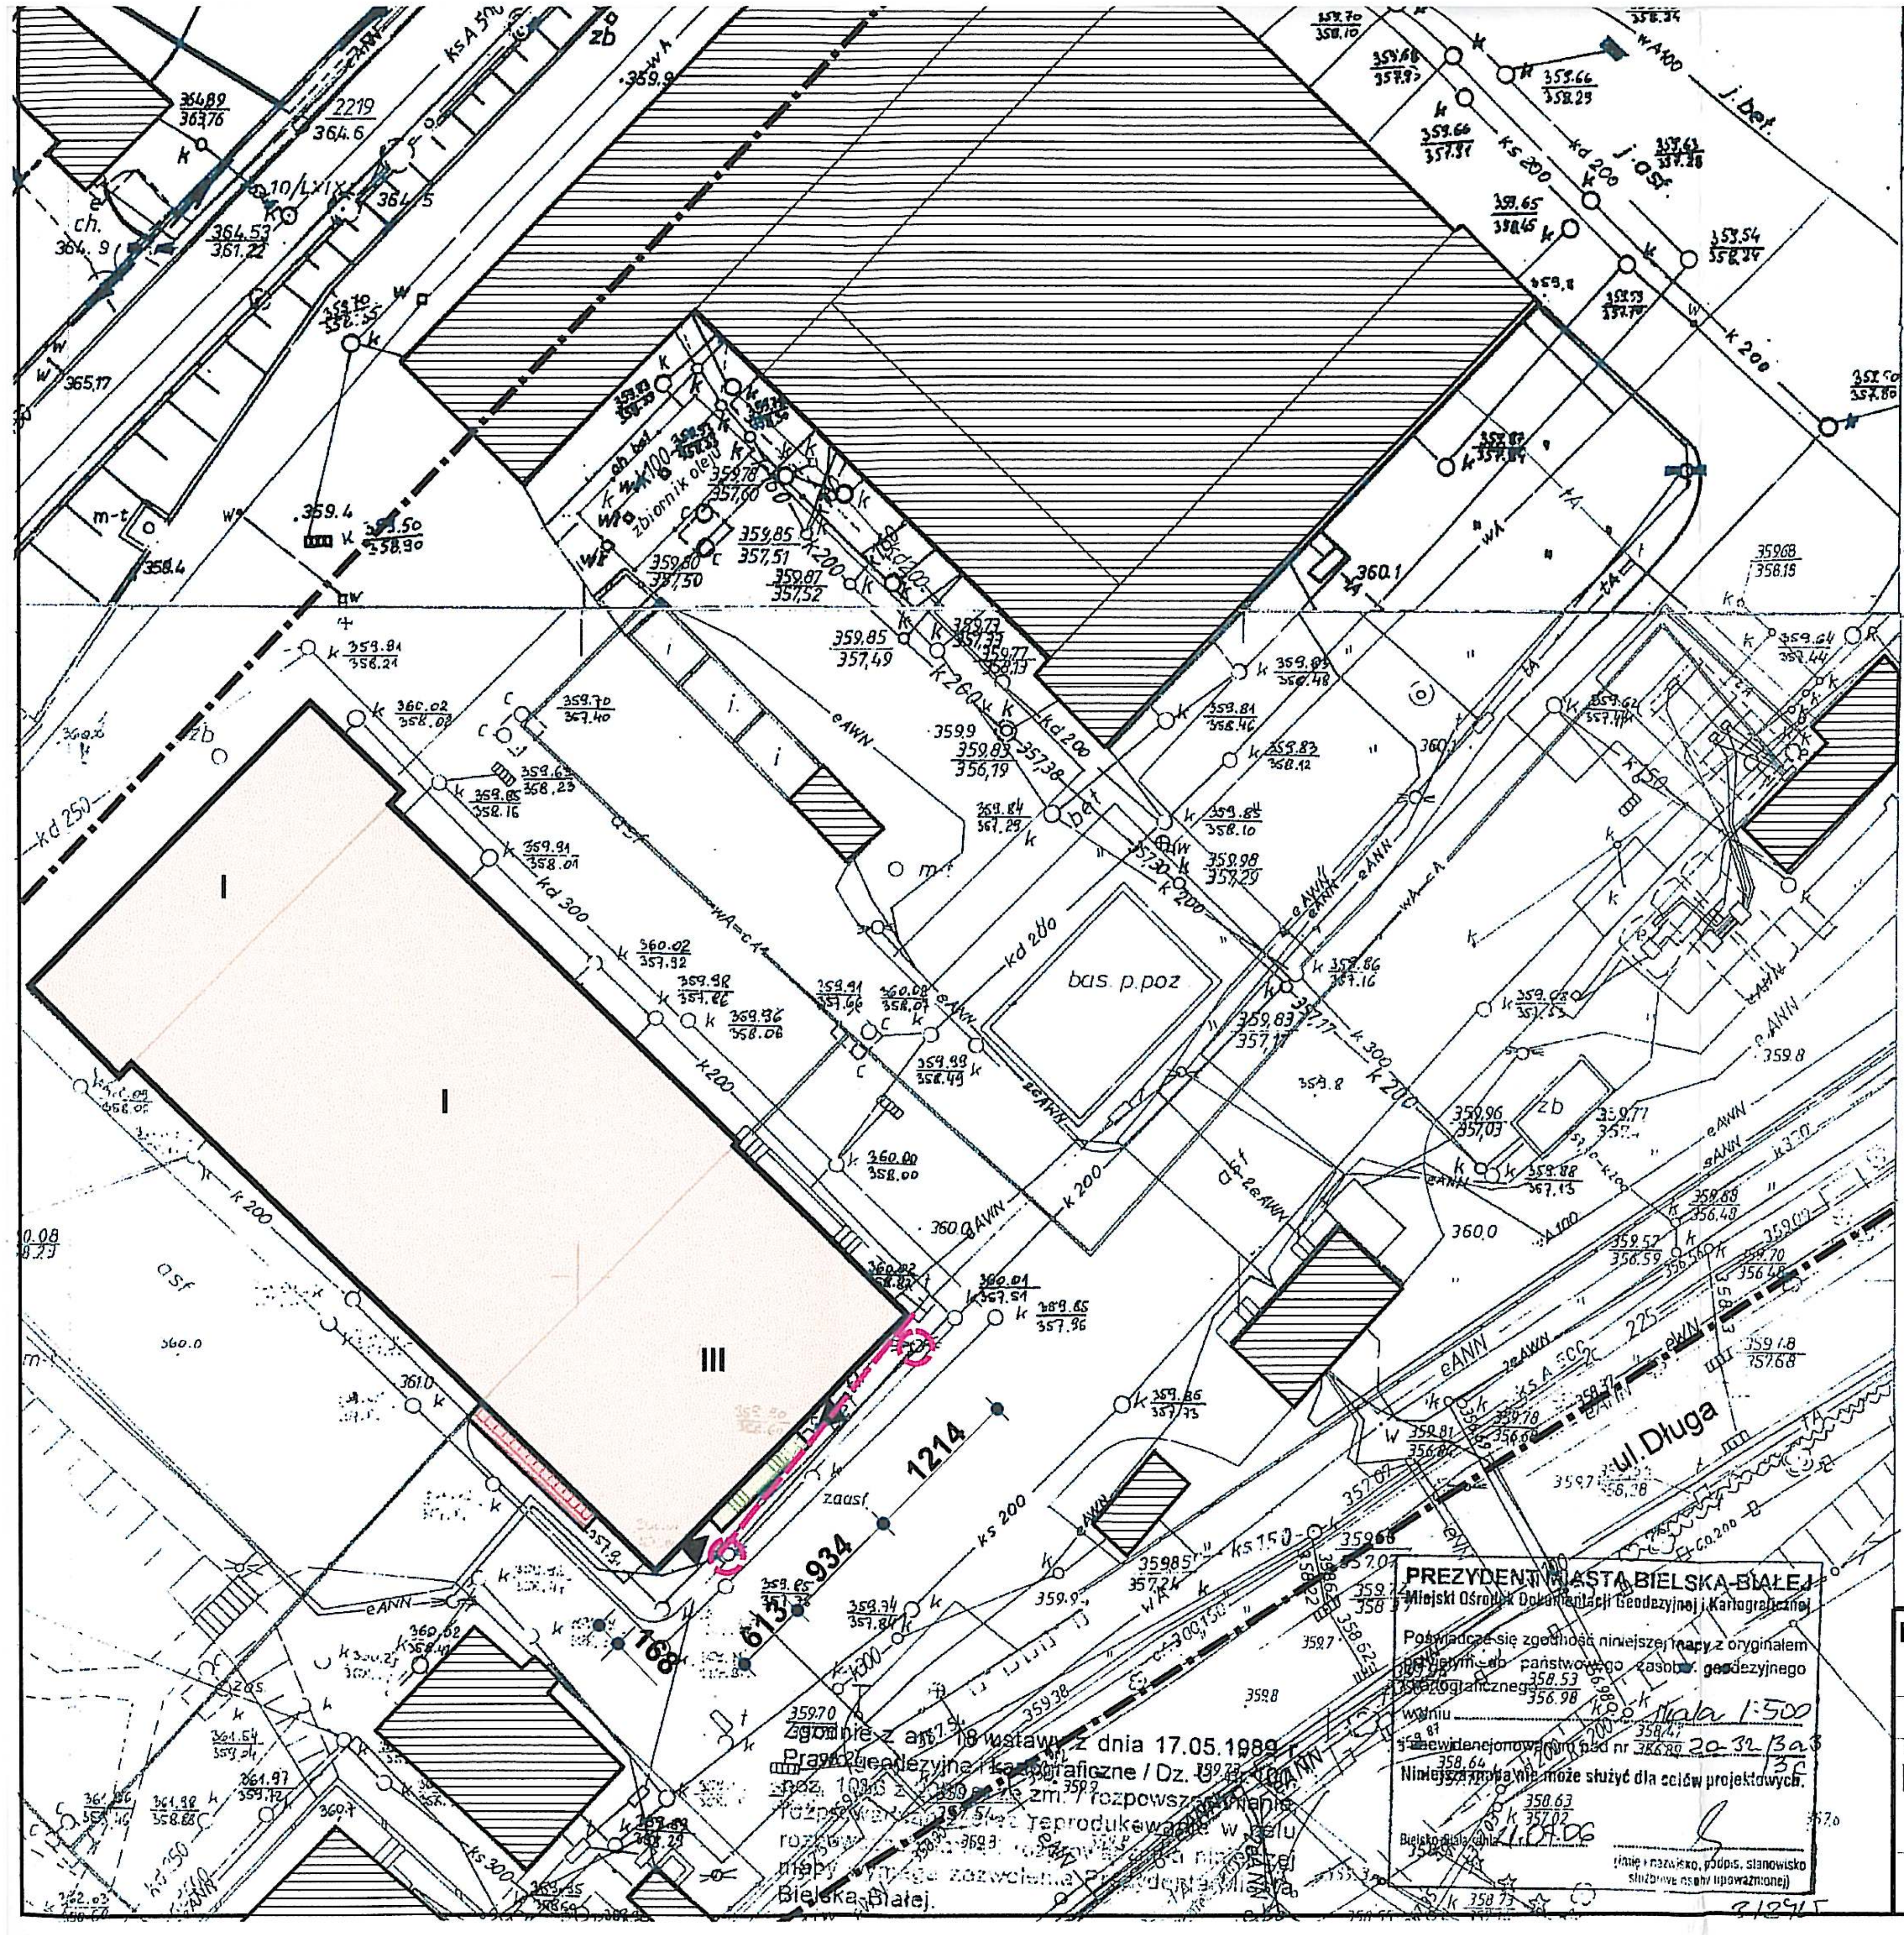

PREZYDENT MIASTA BIELSKA-BIAŁEJ
Miejski Ośrodek Dokumentacji Geodezyjnej i Kartograficznej

Poświadcza się zgodność niniejszej mapy z oryginałem przyjętym do państwowego zasobu geodezyjnego i kartograficznego

w skali 1:500

i zaewidencjonowanym pod nr 20-32/3a3/3c

Niniejsza mapa nie może służyć dla celów projektowych.

Bielsko-Biała, dnia 21.07.06 r.

(imię i nazwisko, podpis, stanowisko służbowe osoby upoważnionej)

3/2915

Zgodnie z art. 18 ustawy z dnia 17.05.1989 r. Prawo geodezyjne i kartograficzne / Dz. U. [illegible] poz. 1086 z [illegible] zm. / rozpowszechnianie, [illegible] reprodukowanie w celu rozpowszechniania [illegible] niniejszej mapy wymaga zezwolenia Prezydenta Miasta Bielska-Białej.

LEGENDA

—·—·—	- GRANICA WŁASNOŚCI
▨	- ISTNIEJĄCA ZABUDOWA
▭	- BUDYNEK POMOCNICZY OBJĘTY OPRACOWANIEM
▶	- GŁÓWNE WEJŚCIE DO BUDYNKU
🟨	- PROJEKTOWANY WIATROŁAP - ZABUDOWA ISTN. SCHODÓW WEJŚCIO
🟥	- ISTNIEJĄCA POCHYLNIA DO ZASYPANIA
○	- LAMPY OŚWIETLENIOWE DO LIKWIDA
— — —	- ISTN. KABEL TELETECHNICZNY DO PRZESUNIĘCIA

MIEJSKI ZAKŁAD KOMUNIKACYJNY, Bielsko-Biała, ul. Długa 50 , p
BUDYNEK POMOCNICZY

PROJEKT ZABUDOWY SCHODÓW WEJŚCIOWYCH - WIATROŁAP
PROJEKT BUDOWLANY DOCIEPLENIA I KOLORYSTYKI

Data: 07.2006 r.

Skala:

Treść rys.:

PROJEKT ZAGOSPODAROWANIA TERENU

Autor:
arch. IDA BARCIK
upr. bud. nr 73/90/B-B

Opracow
arch.M

PRACOWNIA PROJEKTOWA - arch. IDA BARCIK
43-300 Bielsko-Biala, Rynek 10

Nr rys.: 1