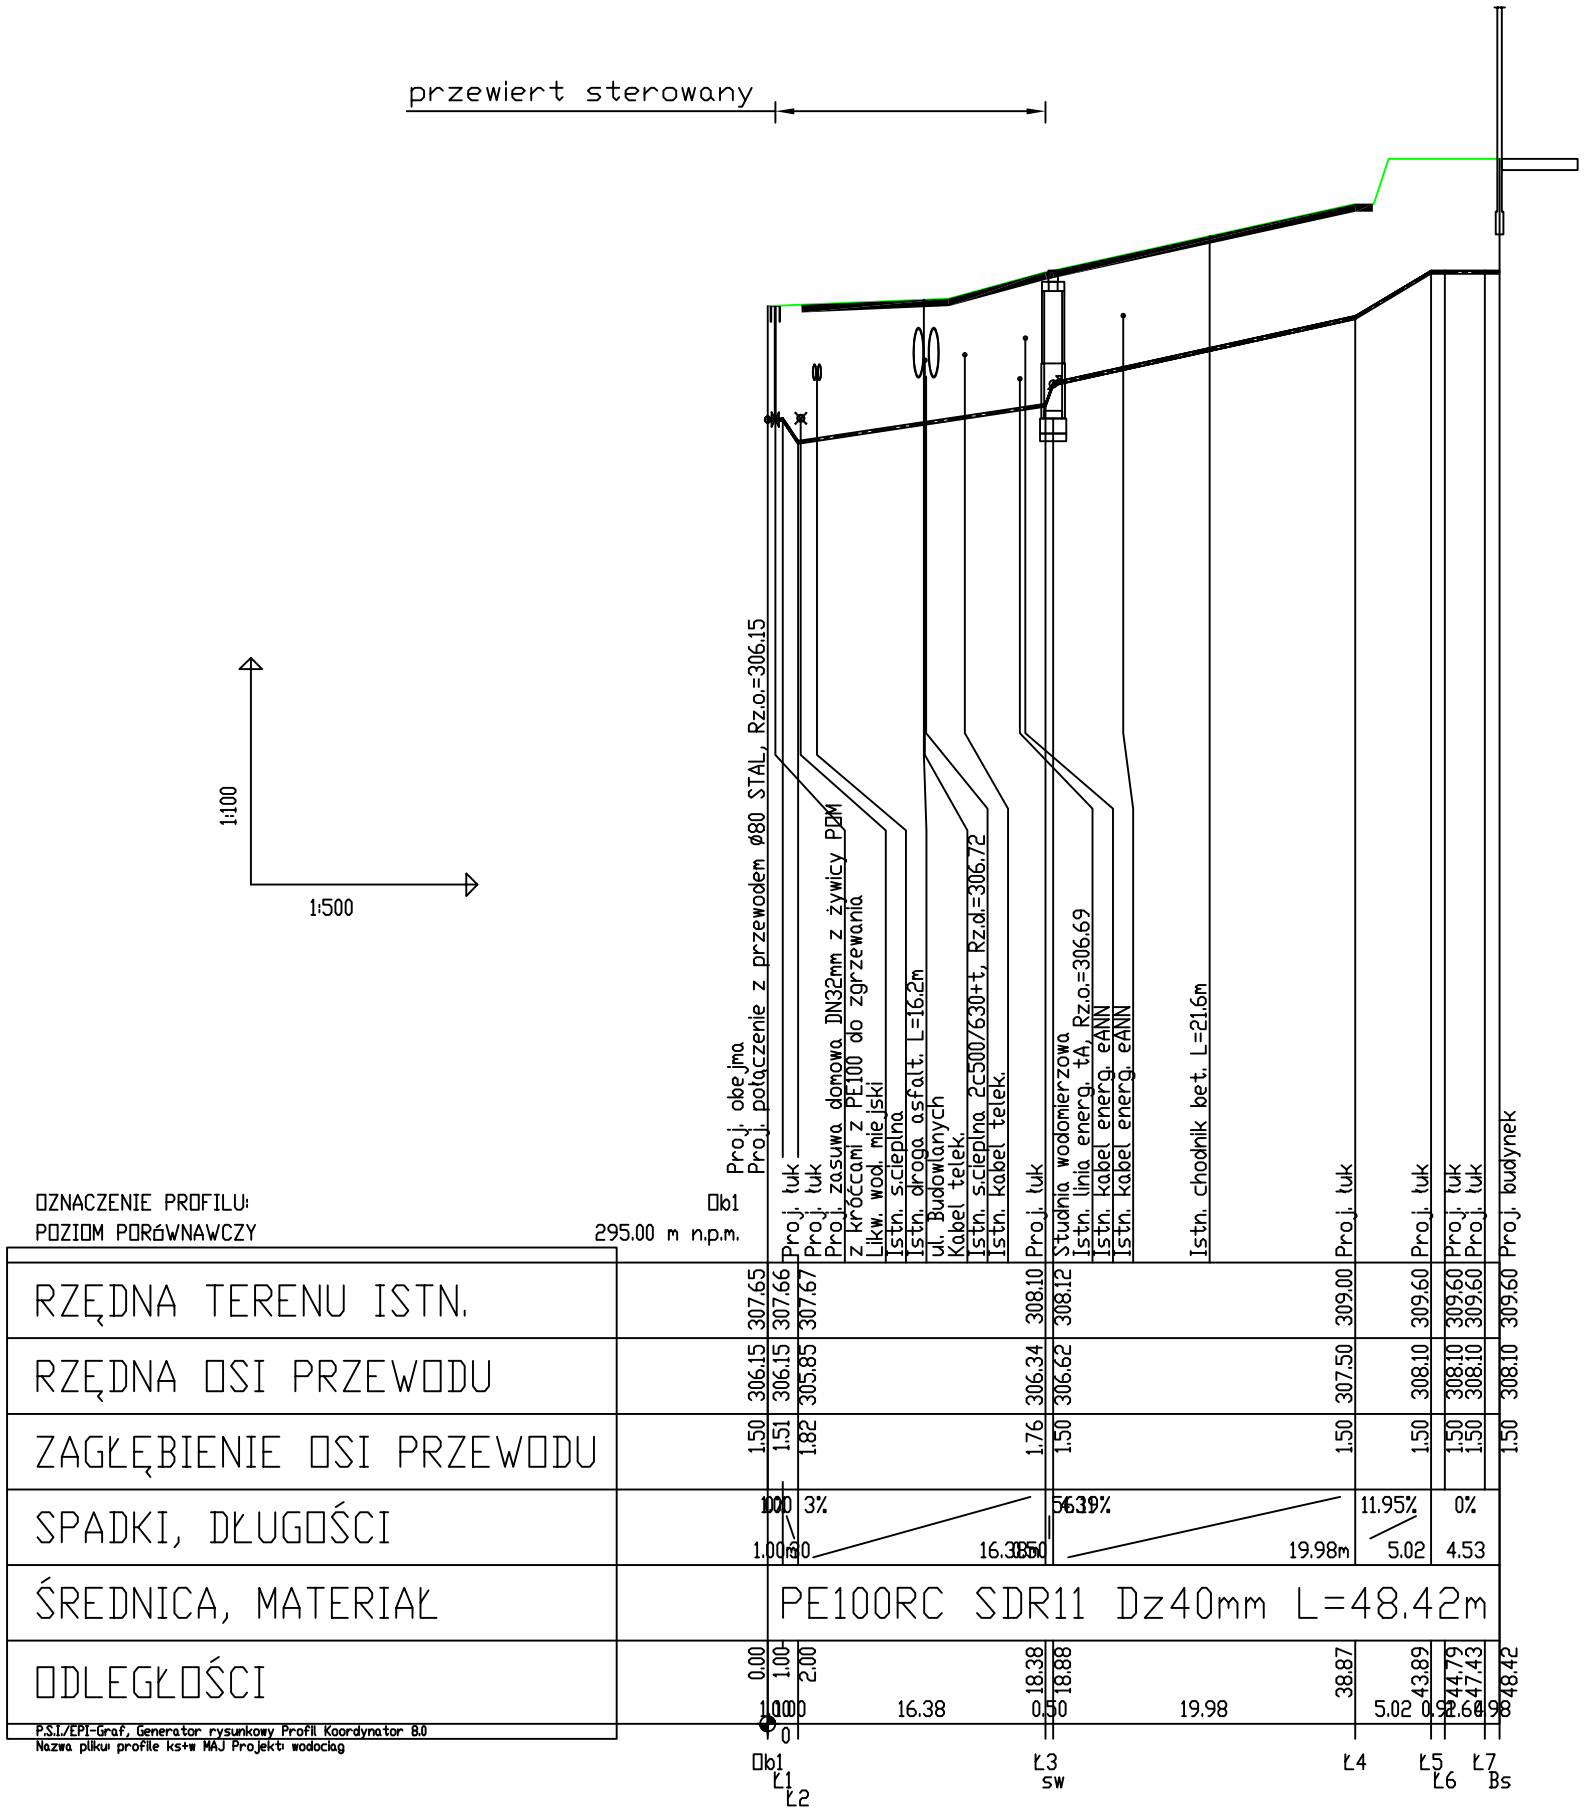

schemat montażowy włączenia do wodociągu żeliwnego – punkt W

1. istn. przewód wodociągowy DN100mm – żeliwo szare
2. opaska do nawiercania HACOM 100mm/2"
3. adapter PE-HD/mosiądz 63mm/2"
4. mufa elektrooporowa PE SDR11 Dy=40mm
5. zasuwa do przył. domowych z żywicy POM DN=1 1/4" z króccami PE do zgrzewania, Dz=40mm – firmy Hawle obudowa teleskopowa do zasuw dł. 1,3–1,8m
6. mufa redukcyjna PE100 SDR11 D/d 63/40mm
7. proj. przewód ciśnieniowy PE100RC SDR11 Dz40mm

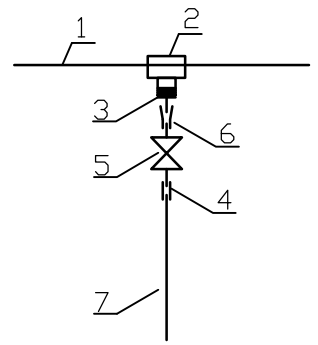

UWAGI:

1. PRACE W POBLIŻU SKRZYŻOWAŃ Z UZBROJENIEM ISTN. PROWADZIĆ RĘCZNIE POD NADZOREM WŁAŚCICIELA UZBROJENIA, ZGODNIE Z WARUNKAMI OKREŚLONYMI W UZGODNIENIU I PROJEKCIE.
2. PRZED WYKONANIEM KAŻDEGO ODCINKA WYKONAĆ WYKOPY KONTROLNE I USTALIĆ SKRZYŻOWANIA Z UZBROJENIEM ORAZ RZĘDNE ISTNIEJĄCEGO UZBROJENIA
3. NIE WYKLUCZA SIĘ ISTNIENIA UZBROJENIA NIE WYKAZANEGO NA PLANACH SYT. – WYS. KAŻDORAZOWO WYKOPEM KONTROLNYM SPRAWDZIĆ LOKALIZACJĘ UZBROJENIA ISTN.
4. JEŻELI NIE OKREŚLONO INACZEJ PROJEKTOWANE URZĄDZENIA WODOCIAGOWE UKŁADAĆ W WYKOPIE WĄSKOPRZESTRZENNYM O PEŁNYM DESKOWANIU.
5. SPOSÓB ODWODNIENIA ORAZ WARUNKI ZABEZPIECZENIA WYKOPU DOSTOSOWAĆ DO WARUNKÓW NA BUDOWIE
6. POŁĄCZENIA RUR PE NALEŻY ŁĄCZYĆ ZA POMOCĄ ZGRZEWANIA ELEKTROOPOROWEGO
7. PRZEWODY UKŁADAĆ NA PODSYPCE PIASKOWEJ O GRUBOŚCI 20cm ORAZ ZASYPYWAĆ OBSYPKĄ PIASKOWA O GR. 30cm.

P.U.H. "INSTALZBYT"
Józef Pysz
ul. Wspólna 46a
43–318 Bielsko–Biała

Inwestor:
Miejski Zakład Komunikacyjny
w Bielsku–Białej
ul. Długa 50, 43–309 Bielsko–Biała

Zadanie:
Projekt budowlany przyłącza wodociągowego i kanalizacyjnego do budynku socjalnego przy ul. Budowlanych w Bielsku–Białej, dz. 22/2.

Temat: Profil podłużny przyłacza wodociągowego

Rysunek nr 2

Projektował:
mgr inż. Elżbieta Stec–Chopiak
upr. bud. SLK/2020/POOS/07

Skala: 1:100 / 1:500

Data: 12.2015