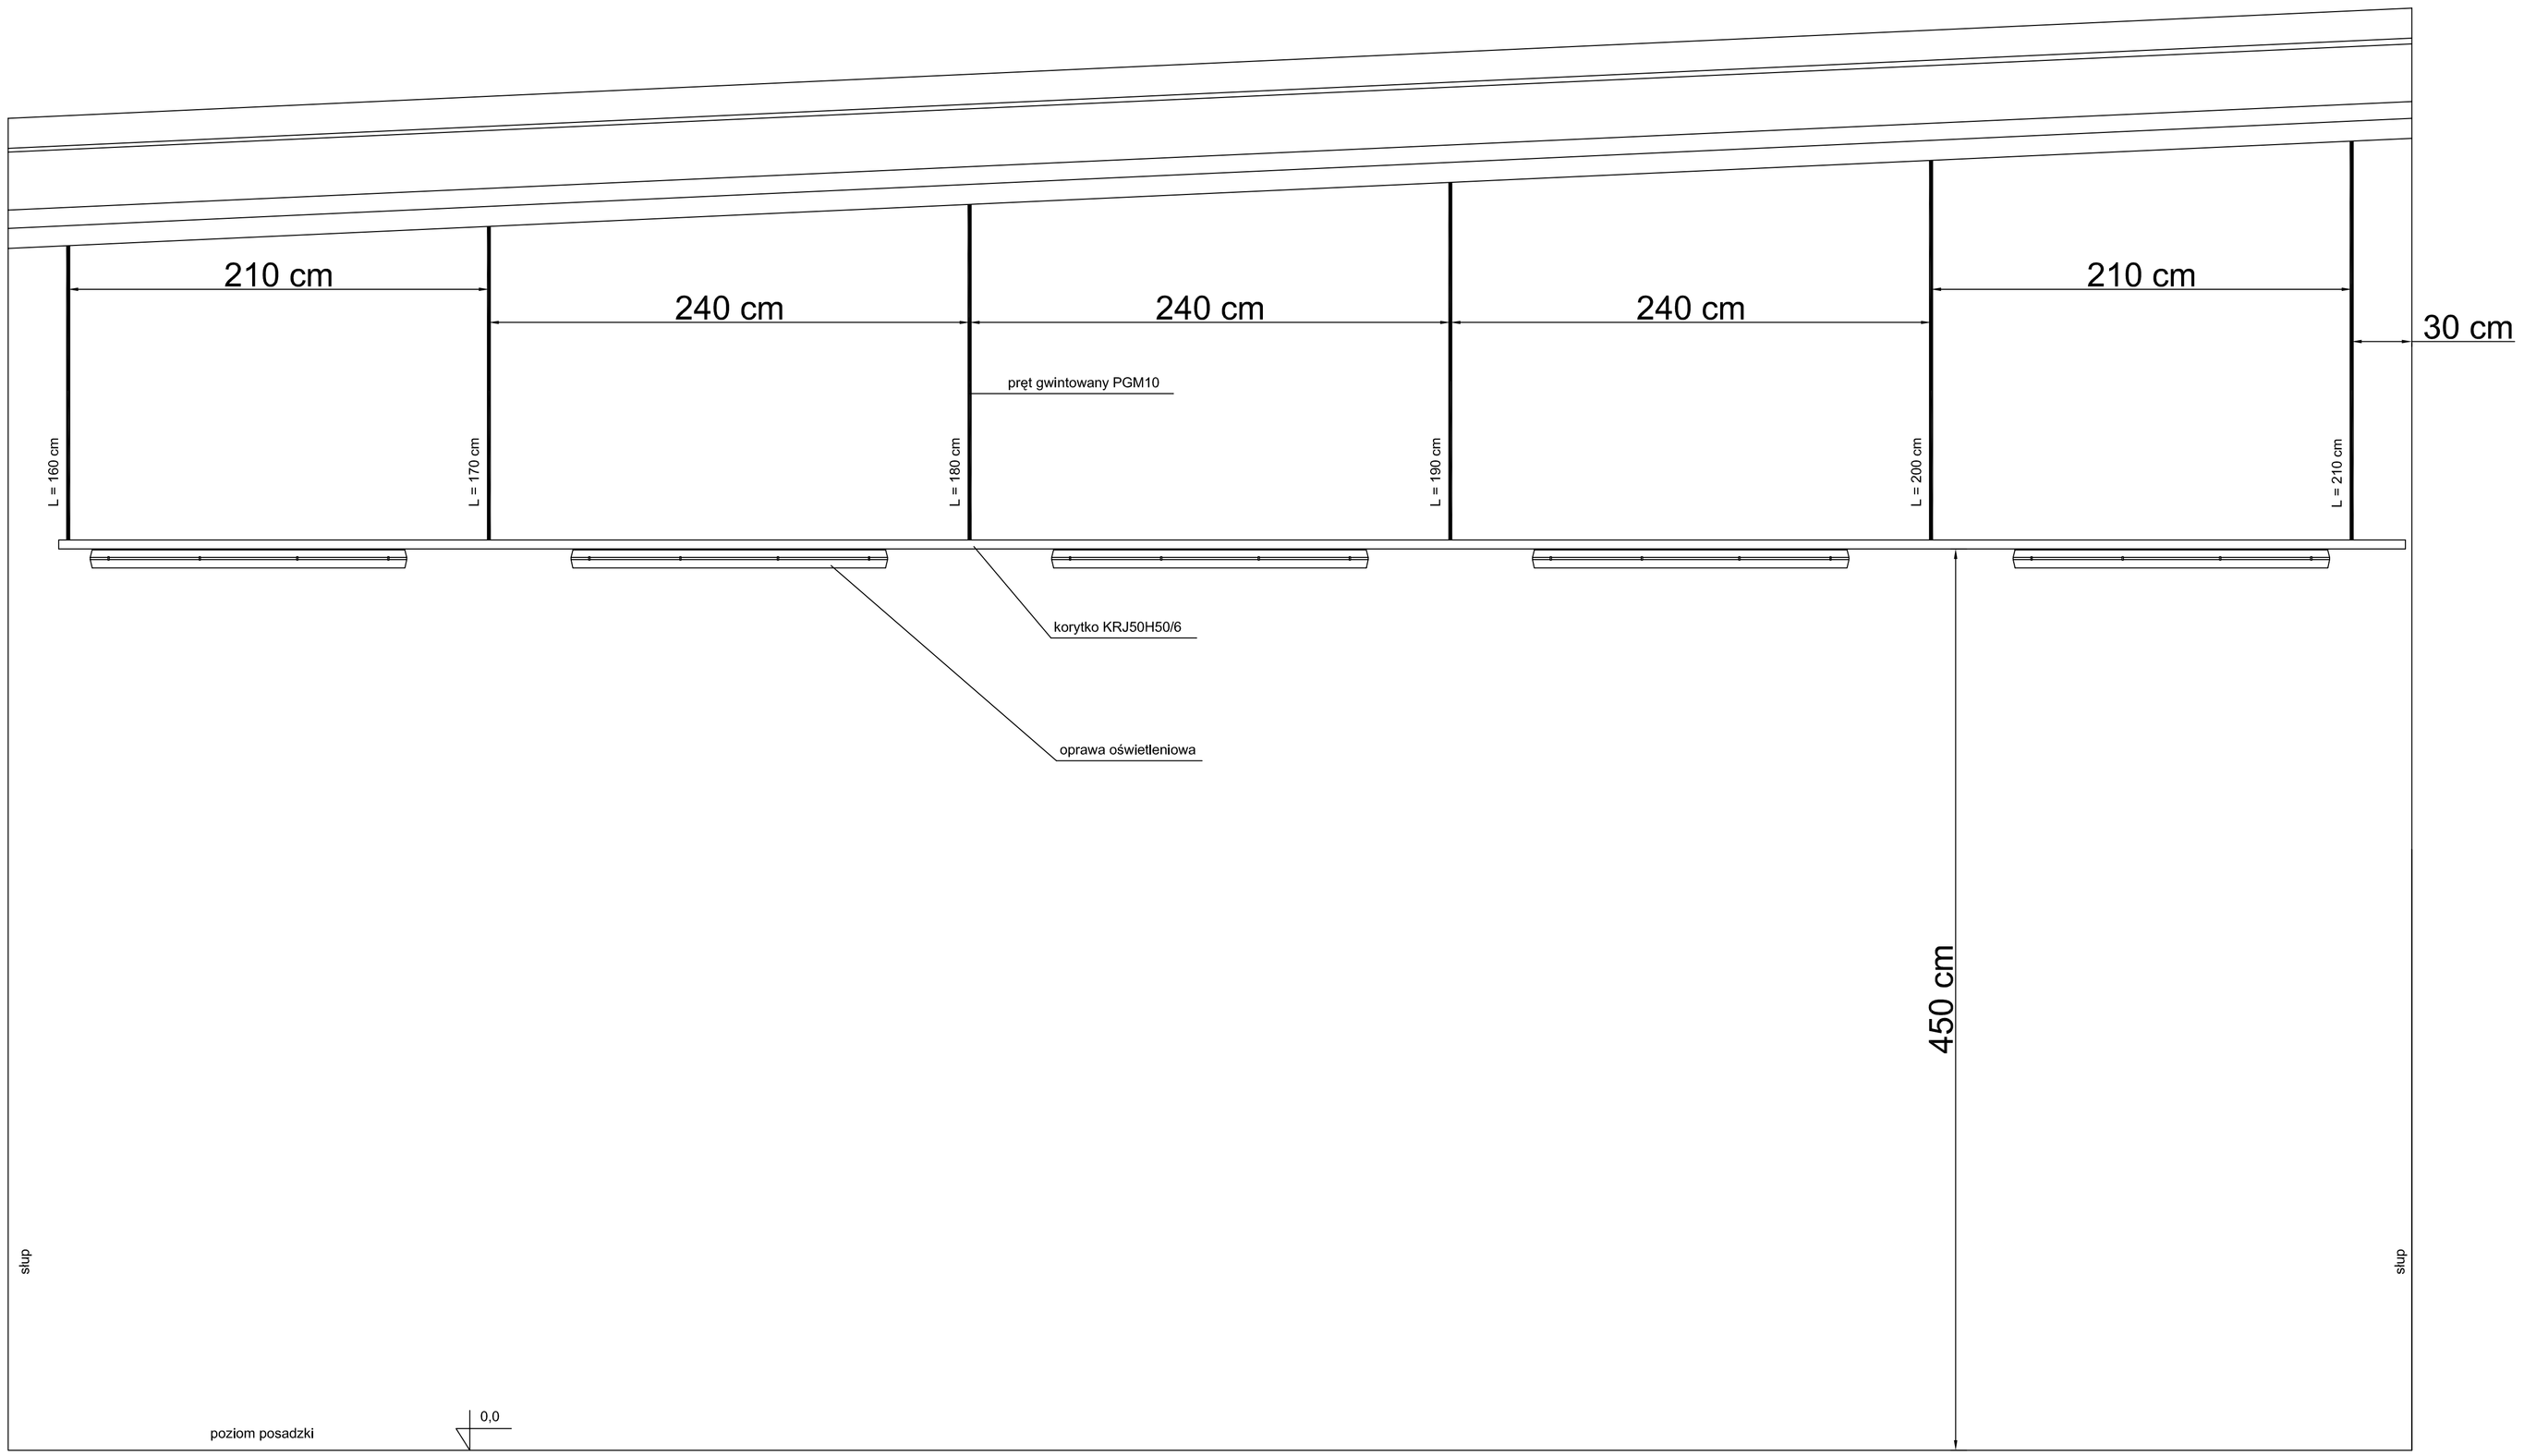

Pomiędzy pozostałymi przęsłami długość pręta dobierać podobne tak aby wysokość zawieszenia opraw oświetleniowych wynosiła 450 cm od posadzki.

KAS projekt
43-316 Bielsko-Biała, ul. Olewnik 6/46, tel. 0601 317 266
Projektował: mgr inż. Andrzej Kasprzak
Podpis:
Rysował: Marcin Kasprzak
Podpis:

Temat: Projekt modernizacji instalacji elektrycznej w budynku stacji obsługi MZK w Bielsku-Białej

Inwestor: MZK Bielsko-Biała, ul. Długa 50

Nazwa rys: Rozmieszczenie opraw w jednym przęśle - przykład

Nr rys:	Format:	Podziałka:	Data:
E 37	A - 1		12.2005

Niniejszy projekt chroniony jest prawem autorskim, wszelkie zmiany i reprodukcja wymaga zgody autora