

PREZYDENT MIASTA BIELSKA-BIAŁEJ
Oznaczenie organu

Województwo: śląskie

Powiat: M.Bielsko-Biała

Jednostka ewidencyjna: Bielsko-Biała

Obręb ewidencyjny: 0009-Kamienica

LEGENDA:


Znak: GK.6642...*8238*...2016.EI

projektowane przyłącze
odbiorcze typu
YKY 4x10mm² o dł. 3m (trasy)

Kopia z mapy ewidencyjnej

Skala 1:1000

- proj. złącze typu ZK1e-1P-S (poza dokumentacją)
- proj. słupy (poza dokumentacją)

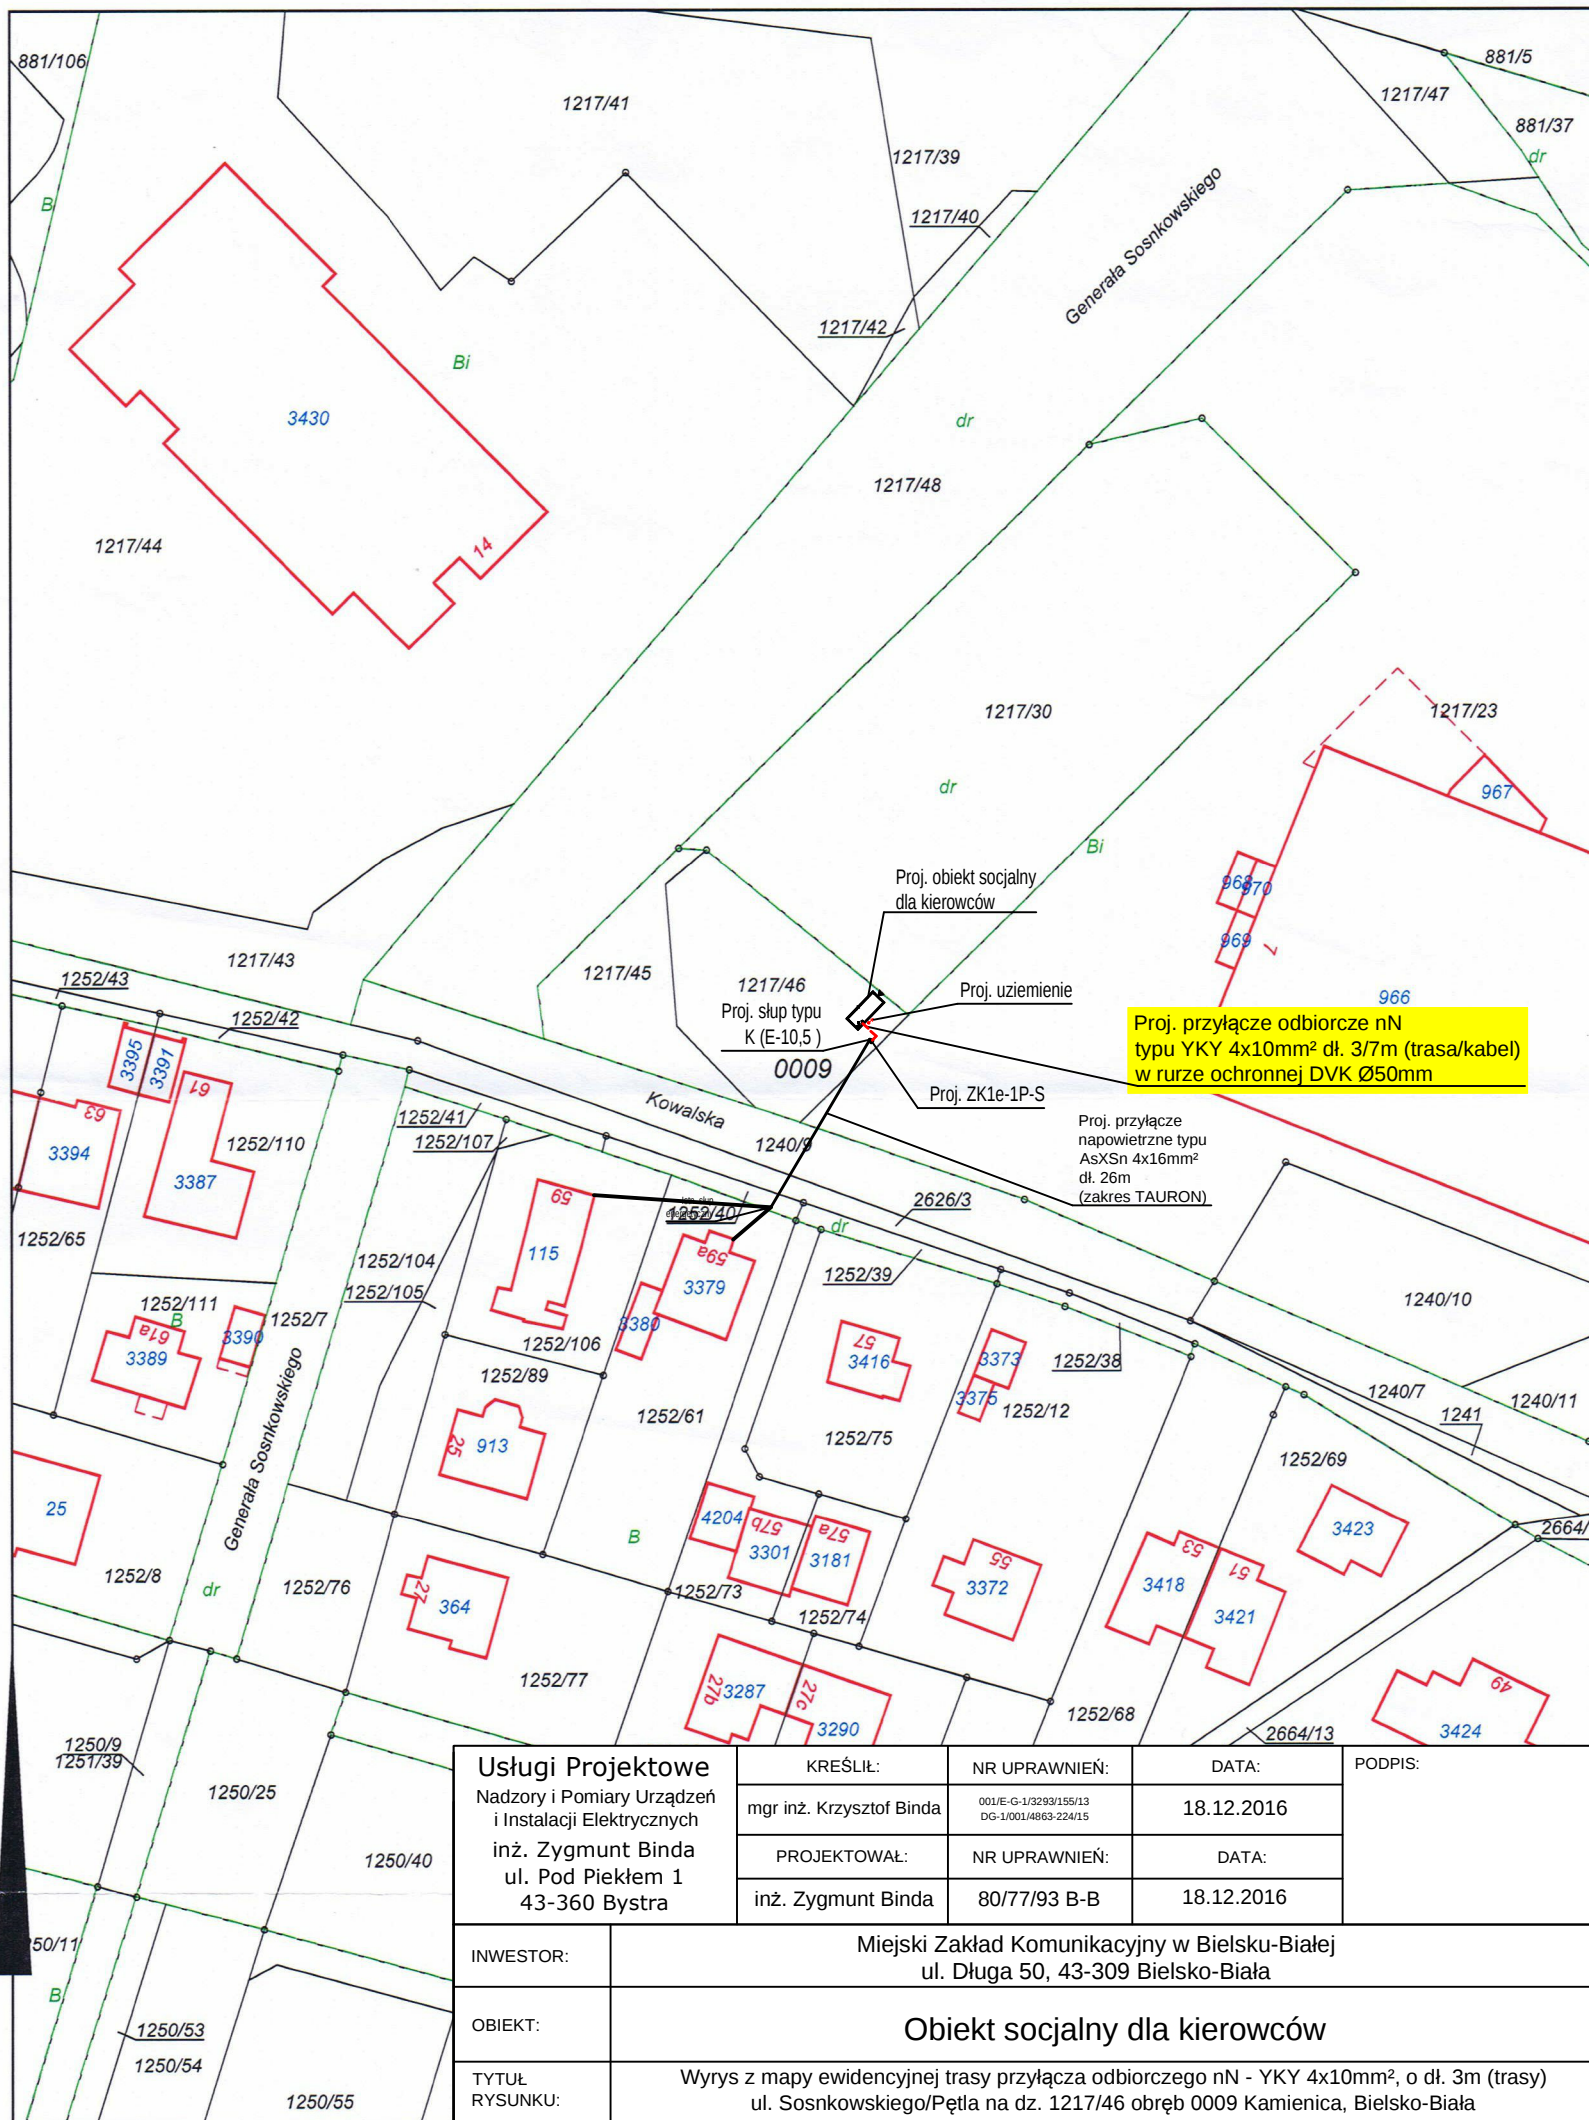

Adnotacje

Wykonał Ewelina Ickiewicz

podpis wykonawcy

m.p.

Poświadcza się zgodność niniejszej kopii z treścią materiału państwowego zasobu geodezyjnego i kartograficznego	
Organ prowadzący państwowy zasób geodezyjny i kartograficzny	Prezydent Miasta Bielska-Białej
Nazwa materiału zasobu	mapa ewidencyjna
Identyfikator ewidencyjny materiału zasobu	P.2461. 2016.209
Data wykonania kopii	05 PAŹ. 2016
Inię, nazwisko i podpis osoby reprezentującej organ	

Dane ewidencyjne dotyczące części granic przedstawionych na niniejszej mapie określone zostały na podstawie mapy katastralnej w skali 1:2880, wykonanej ok. 1840 r. Nie spełniają one pod względem dokładności kryteriów obowiązujących obecnie standardów technicznych