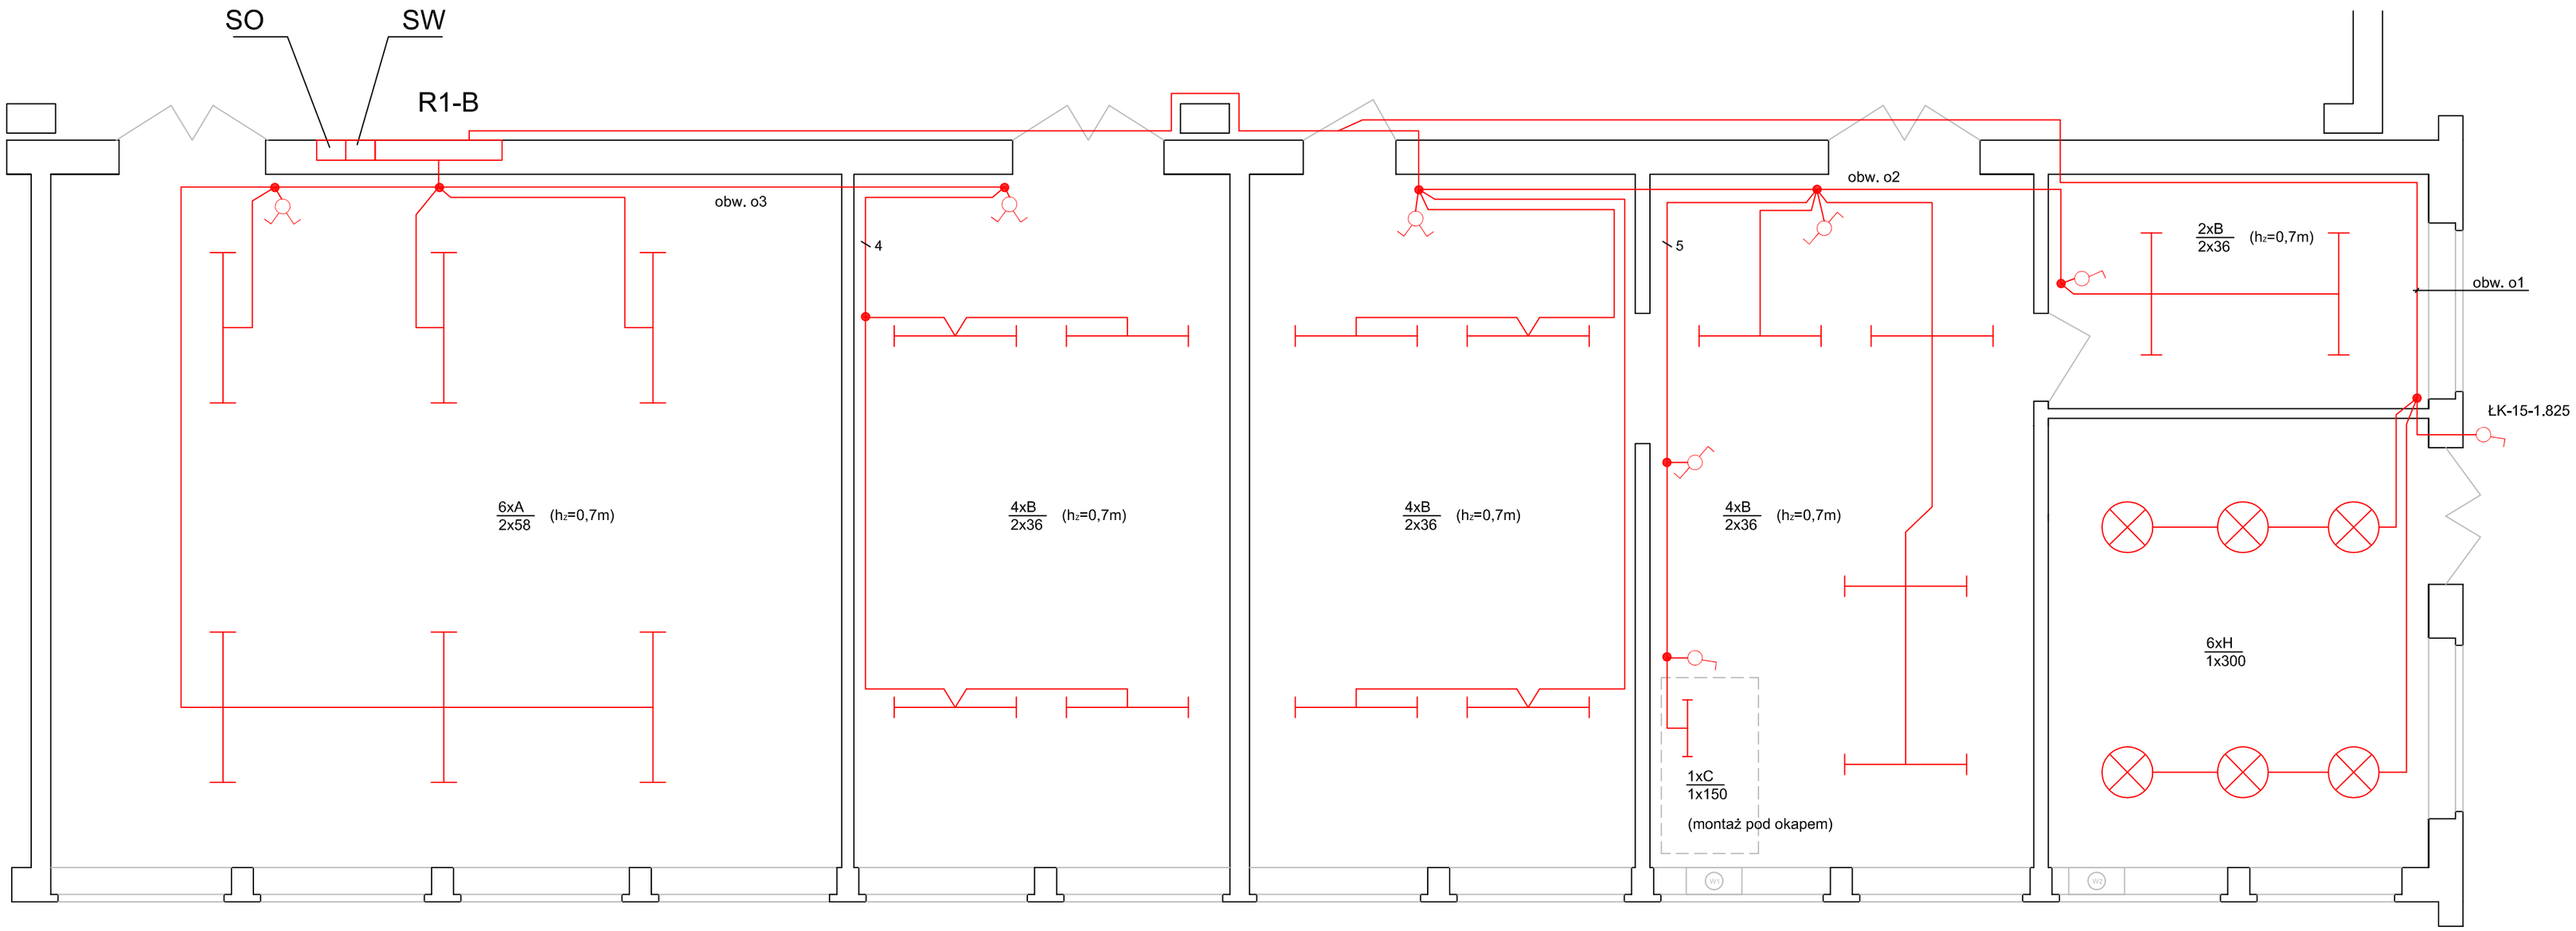

A - PO2 258 PC
A1 - PO2 258 PC AW
B - PO2 236 PC
B1 - PO2 236 PC AW
C - H-150 BL
D - PO2 218 PC
E1 - SD 218
E2 - SD 236
E3 - SD 236AW
EW - PRYMAT - 1/8/3/1/A (+2H2)
G - K418 P-A
H - OMP-300

Zejścia pionowe do wyłączników oraz kable na suficie układać pt.
Główne ciągi poziome układać w korytku metalowym, zamontowanym na ścianie pod sufitem.
Instalację oświetleniową wykonać przewodami o przekroju 1,5mm^2

Układ sieci TN-C-S

KAS projekt 43-316 Bielsko-Biała, ul. Głewont 6/46, tel. 0601 317 266		Temat: Projekt modernizacji instalacji elektrycznej w budynku stacji obsługi MZK w Bielsku-Białej			
		Inwestor: MZK Bielsko-Biała, ul. Długa 50			
Projektował: mgr inż. Andrzej Kasprzak	Podpis:	Nazwa rys: Pomieszczenia elektr. samoch., warsztat naprawy pomp - obwody oświetleniowe			
Rysował: Marcin Kasprzak	Podpis:	Nr rys: E 14	Format: A - 2	Podziałka: 1:50	Data: 12.2005

Niniejszy projekt chroniony jest prawem autorskim, wszelkie zmiany i reprodukcja wymaga zgody autora