MUR OPOROWY OD STRONY UL. POKOJU – SEGMENT "A" – SEKCJE VI do X

INWENTARYZACJA USZKODZEŃ, ZAKRES NAPRAW I PRAC REMONTOWYCH

SUMARYCZNE ZESTAWIENIE POWIERZCHNI ŚCIAN DO NAPRAWY DLA RYSUNKU:

SEKCJE VI DO X:

od strony jezdni:	138,9	[m²]
od strony skarpy:	29,5	[m²]
CAŁKOWITA:	168,5	[m²]
objętość czap:	7,3	[m³]

SUMARYCZNE ZESTAWIENIE POWIERZCHNI ŚCIAN DO NAPRAWY DLA SEGMENTU "A"

od strony jezdni:	437	[m²]
od strony skarpy:	77	[m²]
CAŁKOWITA:	514	[m²]
Objętość czap:	23	[m³]

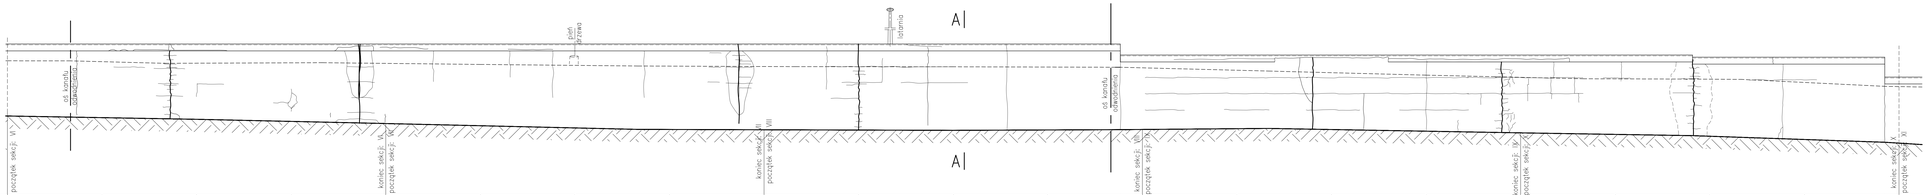

| | | |