

MAPA DO CELÓW PROJEKTOWYCH - do projektu przyłączy wody i kanalizacji sanitarnej

OBIEKT : Bielsko-Biała rejon zatoki autobusowej przy ul. Babiogórskiej

Jednostka ewidencyjna : 246101 1 M. Bielsko-Biała Obręb : 0001 Aleksandrówce

Sekcja : 20-32 2c1

Skala 1:600

Układ współrzędnych : Lokalny m. Bielsko-Biała Układ wysokości : Kronsztadt 60

Granice istniejące na mapie :

Granice wkreślone z mapy ewidencyjnej :

Granice klasoużytków wkreślone z mapy ewidencyjnej :

W zakresie aktualizacji brak obowiązujących MPZP

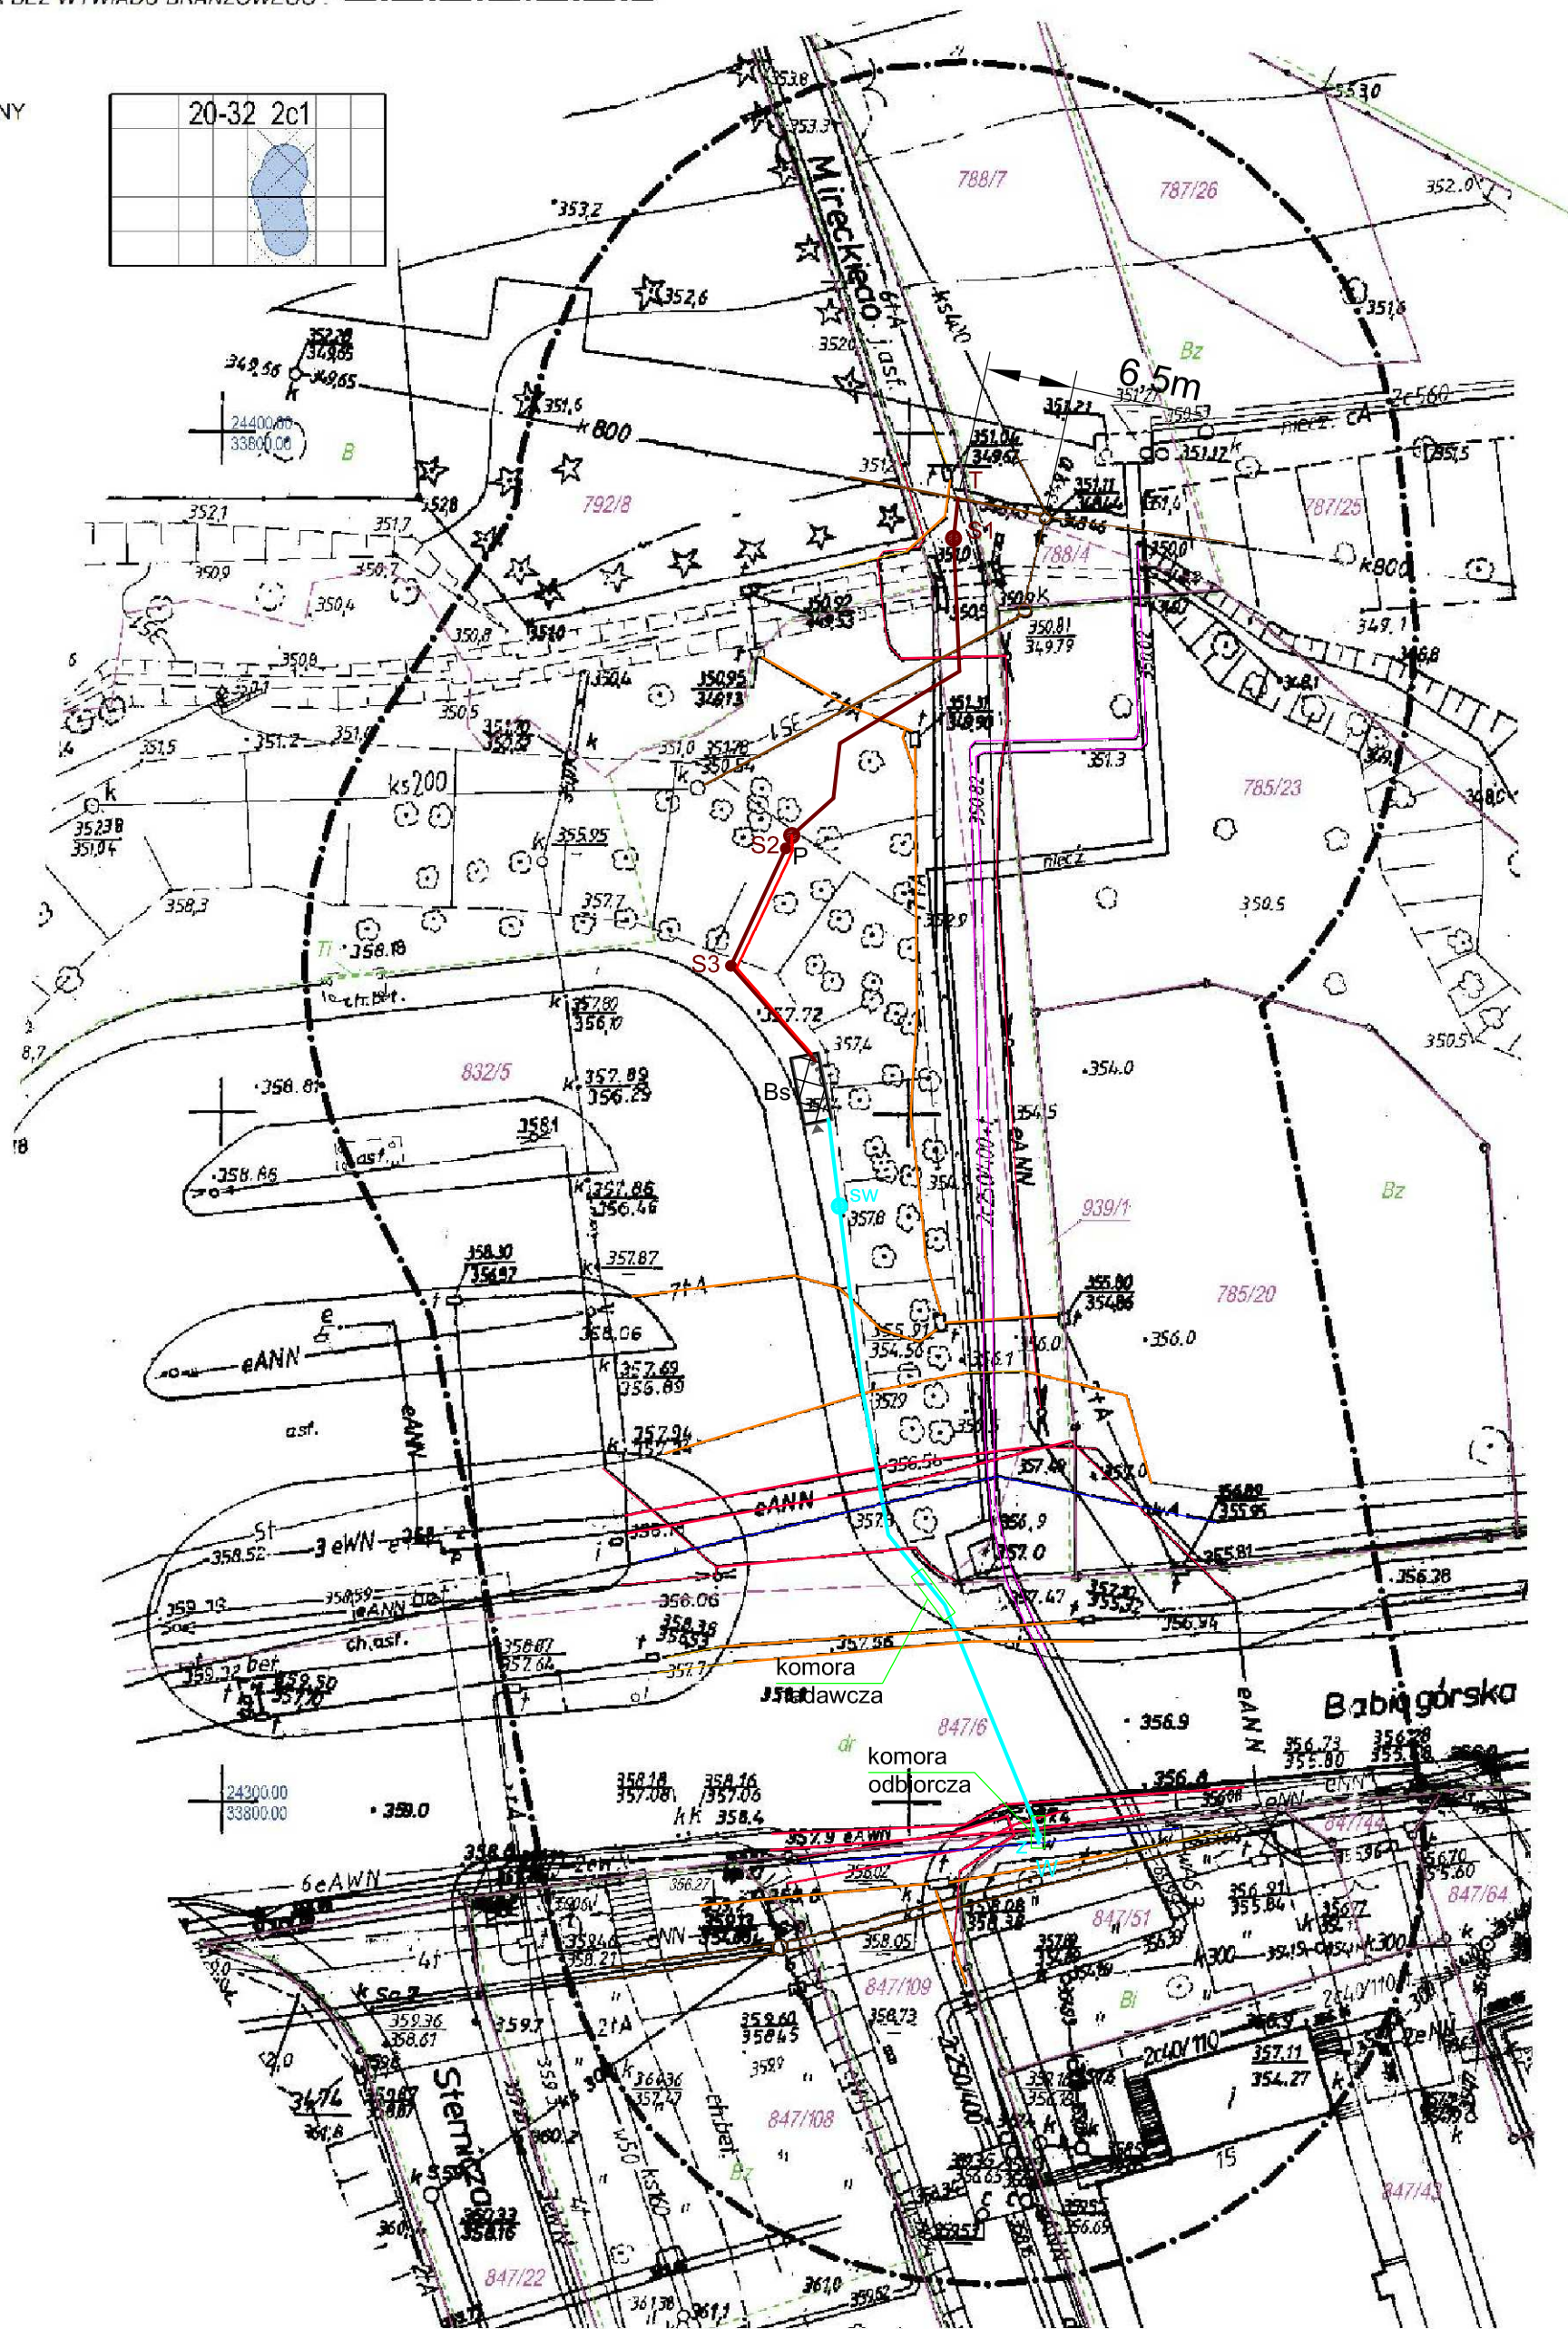
W zakresie aktualizacji brak obowiązujących projektów ZUDP.

Obciążenia służebnościami drogowymi nie badano

Bez pomiaru granic. Część wkreślonych granic może nie spełniać obowiązujących obecnie standardów dokładnościowych.

ZAKRES OPRACOWANIA BEZ WYWIADU BRANŻOWEGO :

Wyk. 29 grudnia 2015 r.

Jeremi Mroczo
GEODETA UPRAWNIONY
Nr upr. 16976

DANE PROJEKTOWANEGO WODOCIĄGU:

odcinek	długość [m]	materiał	średnica
W – sw	49,52	PE100RC PN16 SDR11	Dz=40mm
sw – Bs	6,30	PE100RC PN16 SDR11	Dz=40mm


DANE PRZYŁĄCZA KANALIZACJI SANITARNEJ:

oznaczenie	rz. ter.	rz. dna	sr studni (mm)	kl. włazu
S1	351,00	349,56	1000 bet	D400
P	351,24	349,17	870 PE	B125
S2	352,47	349,82	1000 PE	B125
S3	357,70	356,21	600 TEGRA	B125

odcinek	długość [m]	spadek [%]	materiał	średnica
T – S1	2,50	1,5	PCV-U SN8 (lita)	Dz=0,16m
S1 – P	28,34	---	PE100RC SDR11	Dz=63mm
P – S2	2,0	10,0	PE100RC SDR11	Dz=160mm
S2 – S3	8,48	62,0	PE100RC SDR11	Dz=160mm
S3 – Bs	8,62	1,5	PCV-U SN8 (lita)	Dz=0,16m

LEGENDA:

- proj. kanalizacja sanitarna
- proj. kabel zasilający pompownię
- proj. wodociąg
- istn. wodociąg
- istn. kanalizacja
- istn. kable teletelefoniczne
- istn. gazociąg
- istn. kable energetyczne
- istn. ciepłociąg
- Bs proj. budynek socjalny
- P proj. pompownia

 P.U.H. "INSTALZBYT"
Józef Pysz
ul. Wspólna 46a
43-318 Bielsko-Biała

Investor:
Miejski Zakład Komunikacyjny
w Bielsku-Białej
ul. Długa 50, 43-309 Bielsko-Biała

Zadanie:
Projekt budowlany przyłącza wodociągowego i kanalizacyjnego
do budynku socjalnego przy ul. Babiogórskiej w Bielsku-Białej, dz. 832/5.

Temat: Plan sytuacyjny

Rysunek nr 1

Projektował:
mgr inż. Elżbieta Stec-Chopiak
upr. bud. SLK/2020/POOS/07

Skala:

Data:

1:500

12.2015