



PRZEKRÓJ A-A

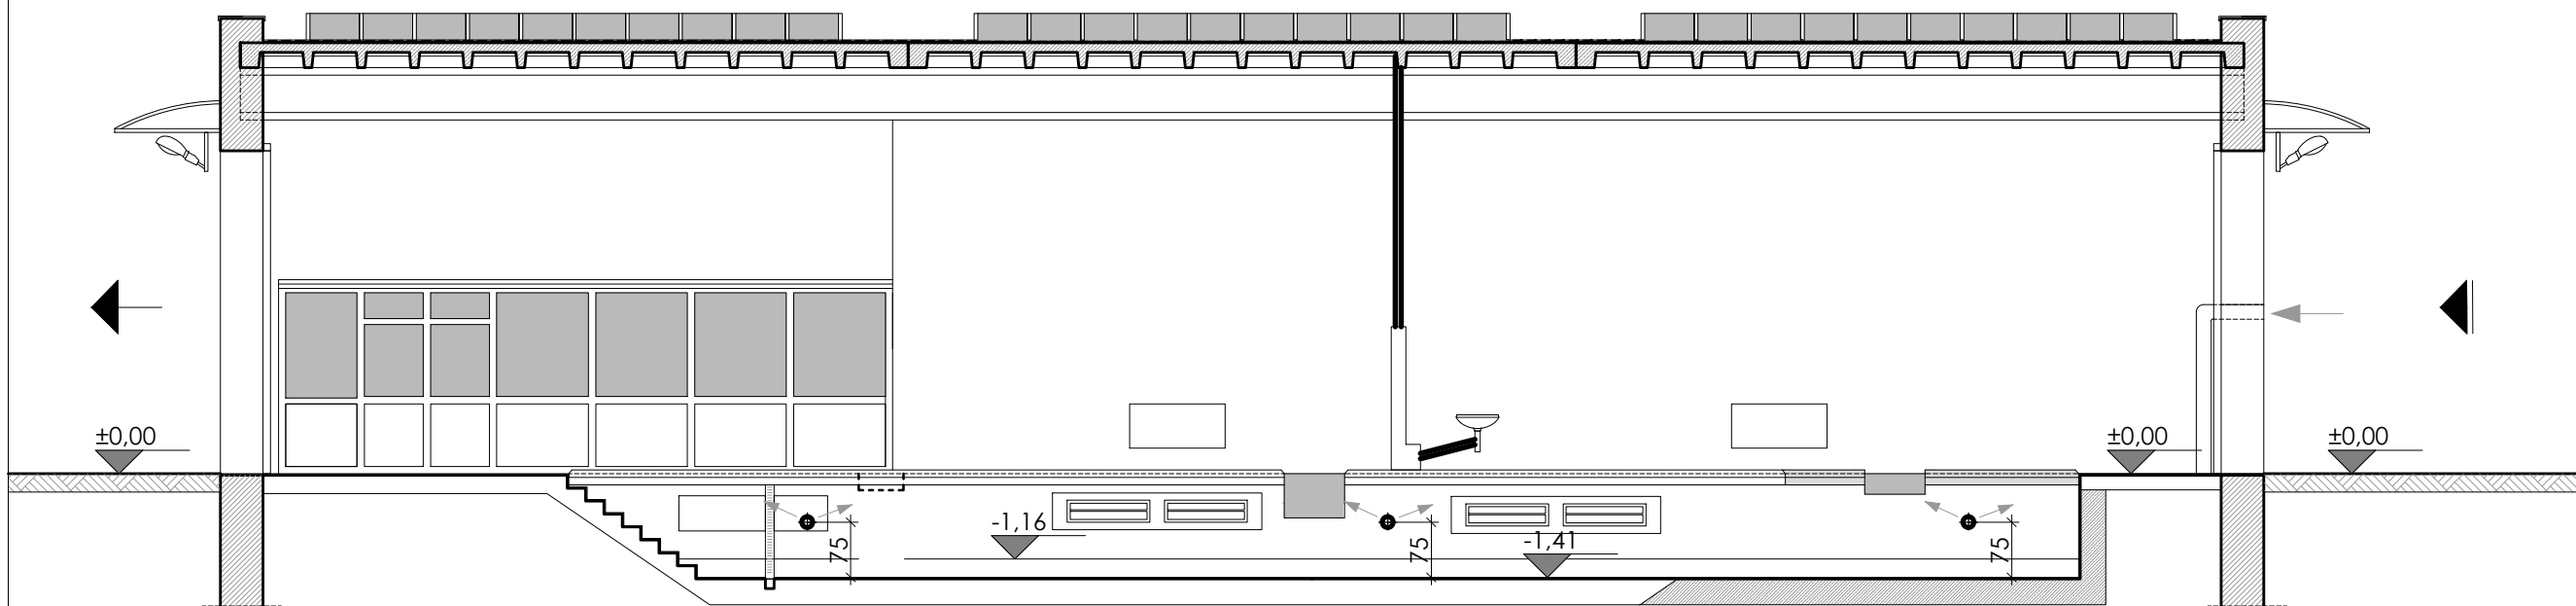

PRZEKRÓJ C-C

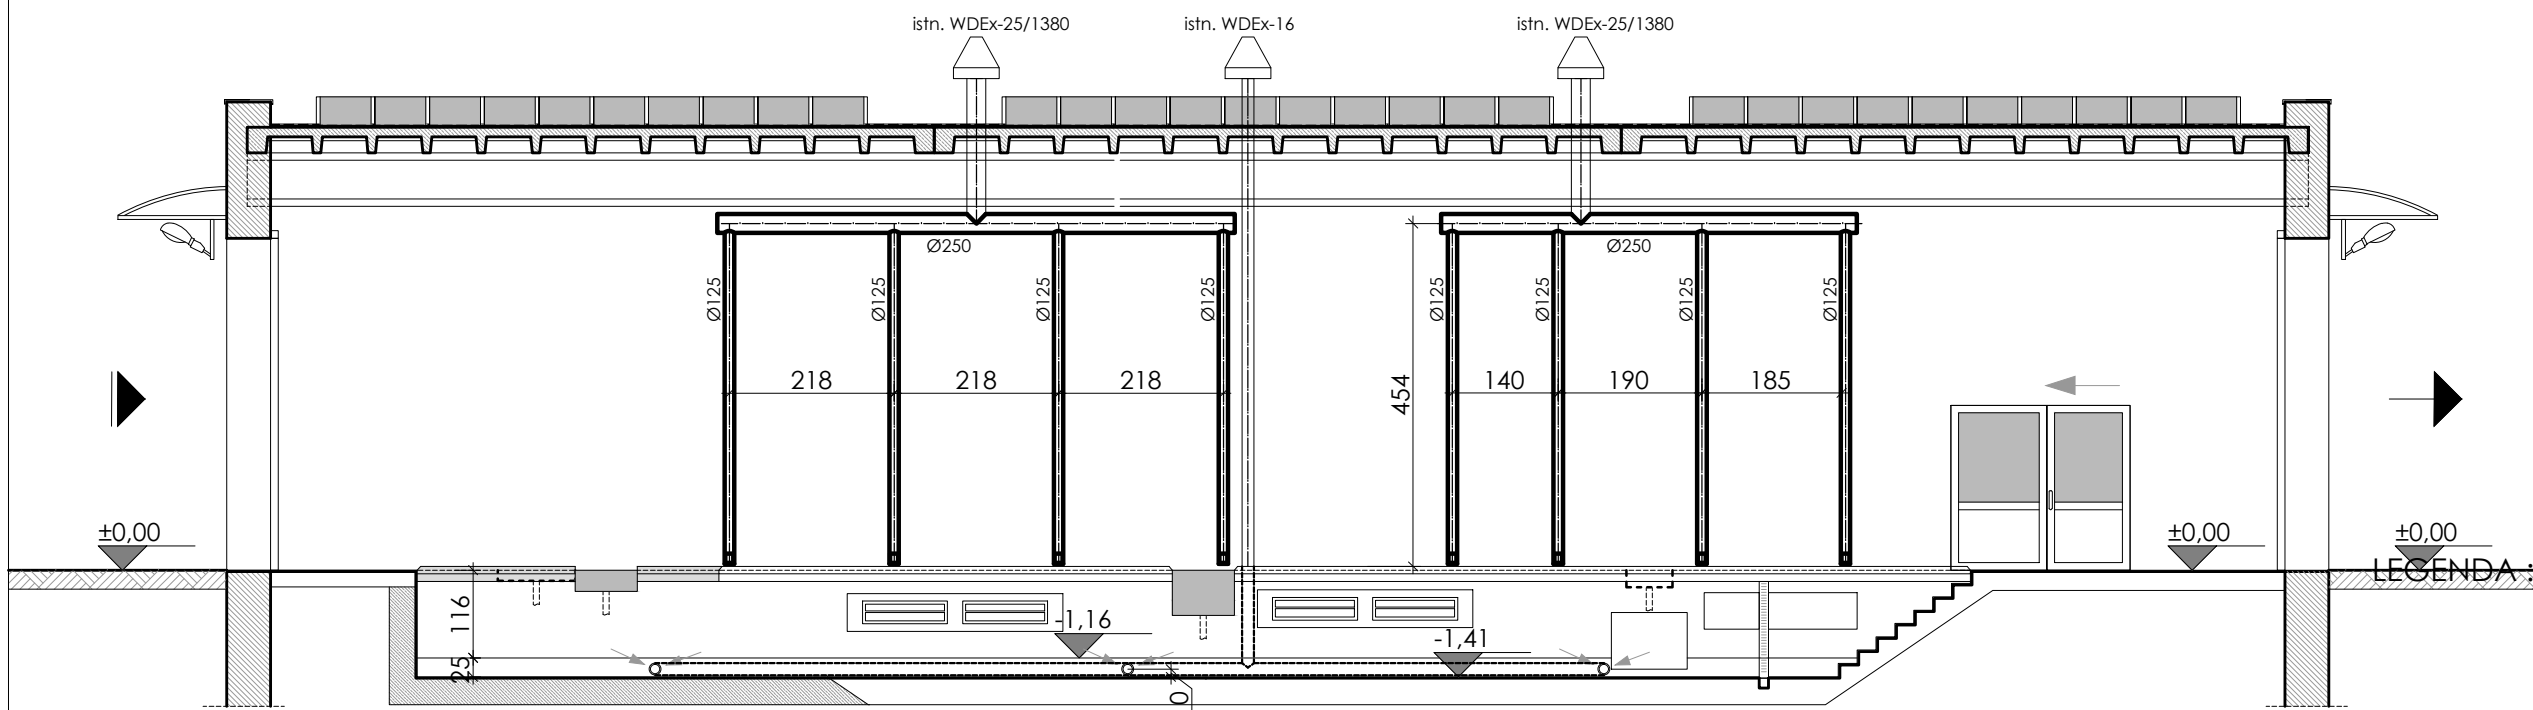

LEGENDA:

— projektowana wentylacja
 - - - istniejąca wentylacja

AUTOR BRANŻY SANITARNEJ

SPRAWDZAJĄCY BRANŻĘ SANITARNA

OKRĘGOWA STACJA KONTROLI POJAZDÓW		SKALA	1:100
ADRES OBIEKTU BIELSKO-BIAŁA, UL. DŁUGA, DZ. NR		ZLECENIE NR	18/2009
TYTUŁ RYSUNKU WENTYLACJA - PRZEKROJE A-A I C-C		DATA	12.2009
AUTOR OPRACOWANIA: mgr inż. KRZYSZTOF WOŹNIAK		NR RYSUNKU	2 W



 ANNA BODAKIEWICZ
 tel. 608 506 464