Układ sieci TN-C-S

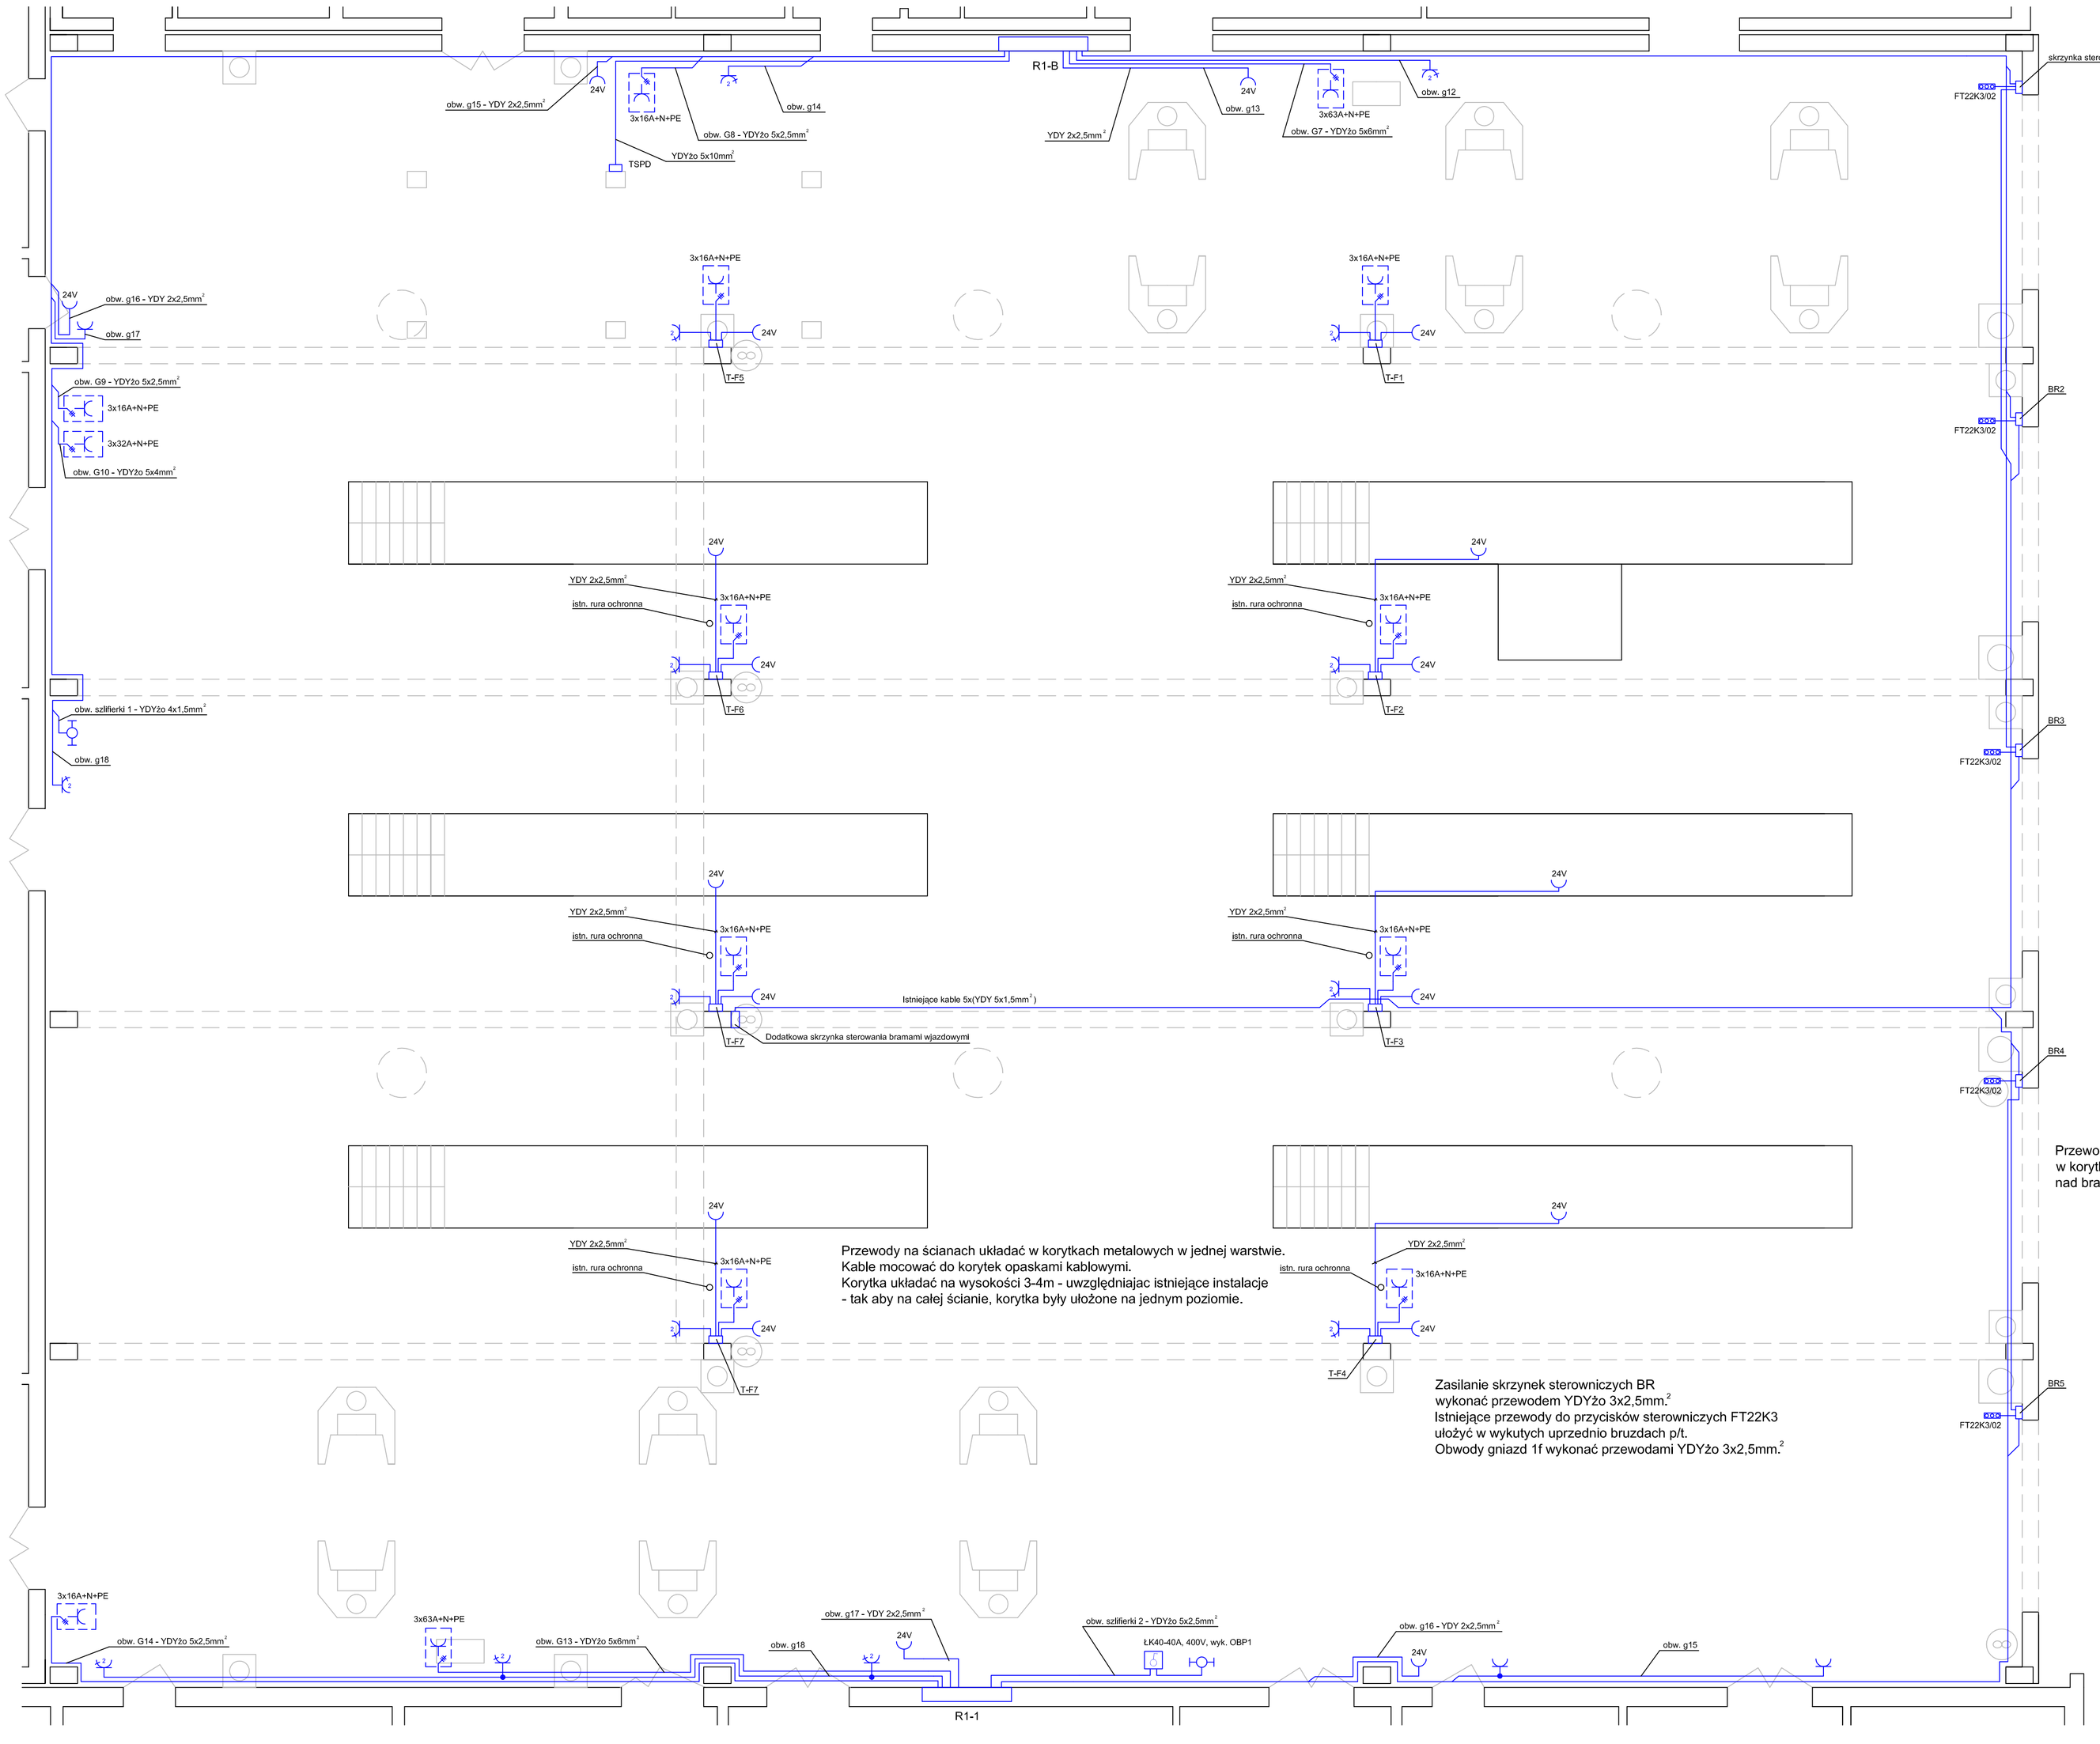

3x63A+N+PE - nr kat. 7535-6-PCE

jedno lub dwa gniazda
2P+Z typu 104hp-PCE montowane
p/t w puszce 106-0

gniazdo 24V typu 362-PCE
montowane p/t w puszce 107-0

Przewody układać
w korytkach metalowych 100x50
nad bramami wjazdowymi.

Przewody na ścianach układać w korytkach metalowych w jednej warstwie.
Kable mocować do korytek opaskami kablowymi.
Korytka układać na wysokości 3-4m - uwzględniajac istniejące instalacje
- tak aby na całej ścianie, korytka były ułożone na jednym poziomie.

Zasilanie skrzynek sterowniczych BR
wykonać przewodem YDYżo 3x2,5mm.^{2}
Istniejące przewody do przycisków sterowniczych FT22K3
ułożyć w wykutych uprzednio bruzdach p/t.
Obwody gniazd 1f wykonać przewodami YDYżo 3x2,5mm.^{2}

0m 1m 10m

KAS projekt
43-316 Bielsko-Biała, ul. Glinowni 6/46, tel. 0601 317 266
Projektował: mgr inż. Andrzej Kasprzak
Podpis:
Rysował: Marcin Kasprzak
Podpis:

Temat: Projekt modernizacji instalacji elektrycznej w budynku stacji obsługi MZK w Bielsku-Białej
Inwestor: MZK Bielsko-Biała, ul. Długa 50
Nazwa rys: Hala napraw - obwody gniazd 1f i obwody 3f
Nr rys: E 01 | Format: A - 1 | Pozostałe: | Data: 12.2005

Niniejszy projekt chroniony jest prawem autorskim, wszelkie zmiany i reprodukcja wymaga zgody autora