


BUDYNEK RZEMIOSŁ

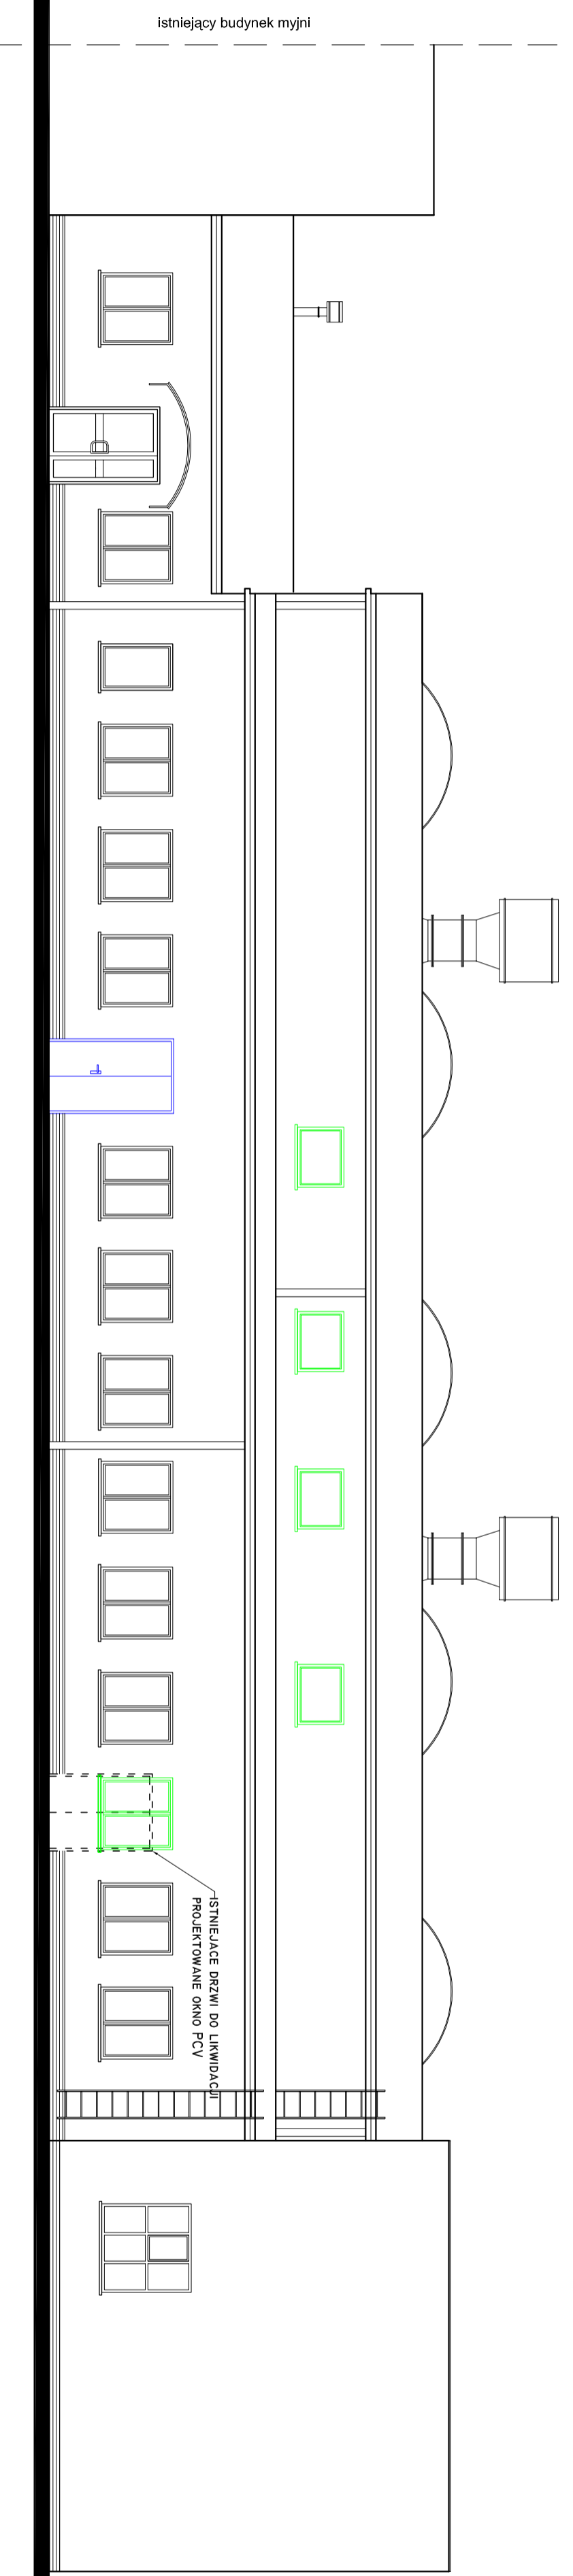

ELEWACJA POŁUDNIOWO - ZACHODNIA

skala 1:100

LEGENDA:

- projektowane elementy
 - siatka do wytniany PCV
 - siatka do wytniany - Aluminium
 - siatka drzwowa do wytniany
- UWAGA: Za względu na docieplenie wszystkie parapety okien PCV podlegają wymianie

MIEJSKI ZAKŁAD KOMUNIKACYJNY, Bielsko - Biała, ul. Długa 50 BUDYNEK RZEMIOSŁ		
Temat projektu	Data	Skala
PROJEKT BUDOWLANY DOCIEPLENIA I KOLORYSTYKI	07.2006 r.	1:100
ELEWACJA		
POŁUDNIOWO - ZACHODNIA		
Pracownia Projektowa - arch. IDA BARCİK 43-300 Bielsko-Biała, Rynek 10	Autorka arch. IDA BARCİK upr. bud. nr 7390/B-B	Opracowanie arch. Marcin Wronowicz
Nr rysunku		6