



PRZEKRÓJ KONSTRUKCYJNY

szczeół 1

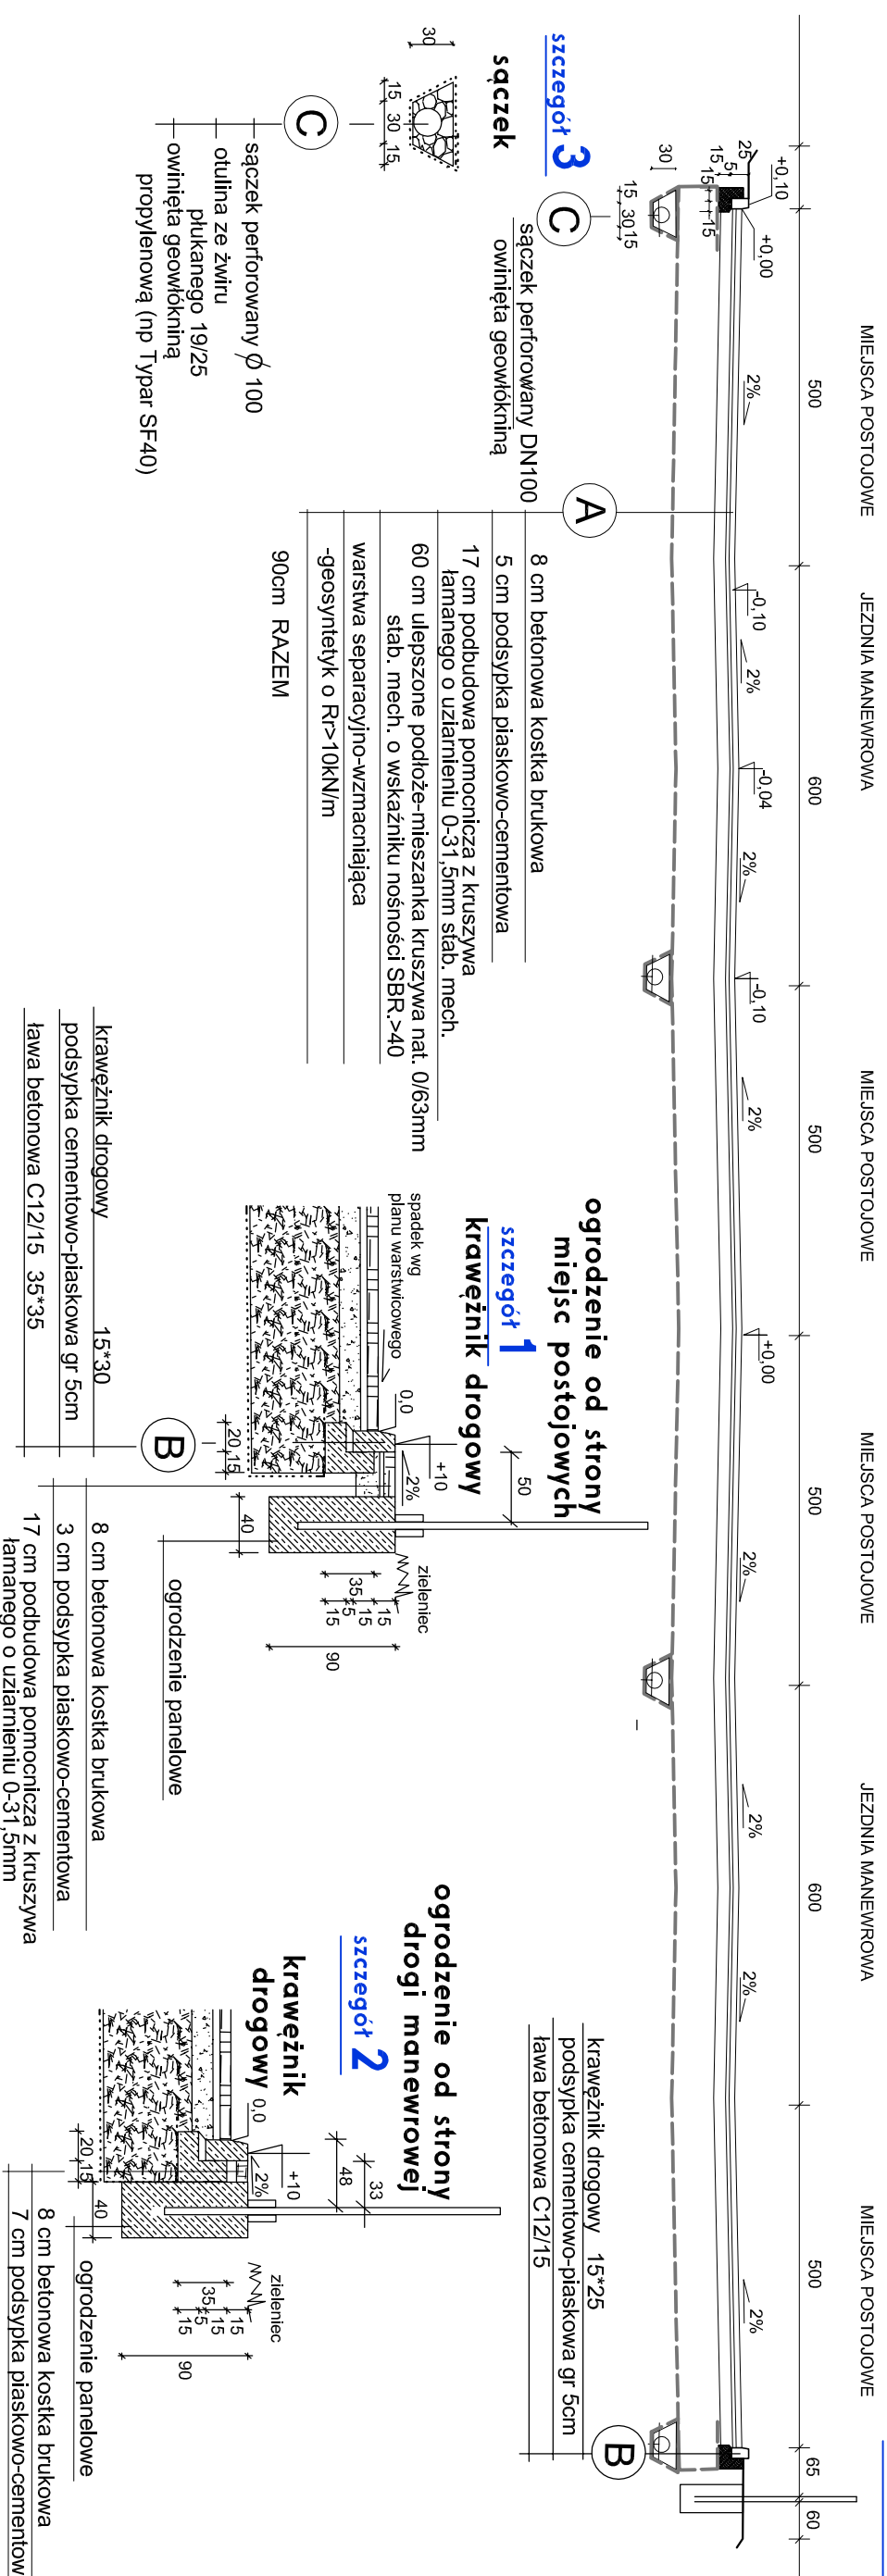


ELEMENTY OGRODZENIA


przęsło 2,5*1,5
wypełnienie: panel z drutu min. 4mm,
rozmiar oczka np 50*200mm, 2-4 przetłoczenia
ocynk, malowany proszkowo

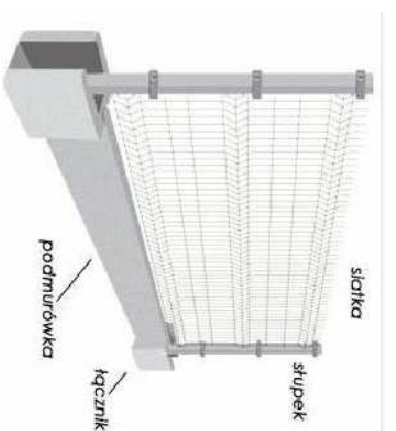

wymiar furtki 1*1,7m
ramka skrzydła furtki: profil stalowy 40*40mm
słupki furtki: profil stalowy 60*60mm
wypełnienie furtki: panel z drutu 5mm*, rozmiar oczka 50*, bez przetłoczeń
ocynk, malowany proszkowo

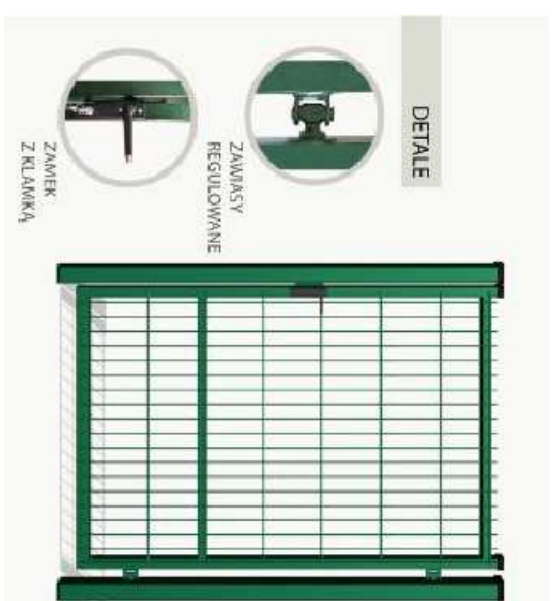

Brama przesuwna o wymiarze 1,7 * 6m, z napędem,
sterowana pilotem i zabezpieczona fotokomórką
wypełnienie stanowi panel zgrzewany profilowo
ocynk, malowany proszkowo

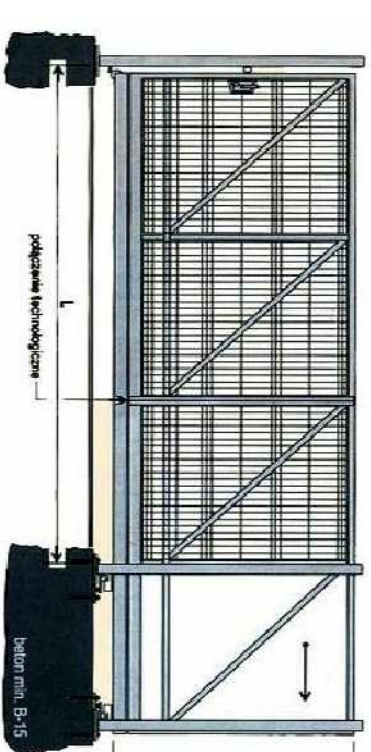

Pracownia:	Pracownia Projektowa "INZKOW" 43-316 Bieleńsko-Biała, ul. Ruchana 48
inwestor:	Miejski Zakład Komunikacyjny
nazwa obiektu	BUDOWA MIEJSC PARKINGOWYCH DLA SAMOCHODÓW OSOBOWYCH NA TERENIE MZK W BIELSKU - BIAŁEJ zajmowana działka nr 326/47
nazwa rysunku	PRZEKRÓJ KONSTRUKCYJNY+ ELEMENTY OGRODZENIA
projektował:	mgr inż. Magdalena Drabik B.B. UAN-VI-1227/353/87
PB	data: czerwiec 2016 nr rys. 5