




Netia SA
02-822 Warszawa, ul. Poleczki 13

Adres do korespondencji:

Netia SA
Dział Utrzymania Infrastruktury Sieciowej
Okręg Południe
40-265 Katowice, ul. Murckowska 18
tel. +48 22 352 6564
fax +48 22 352 6704

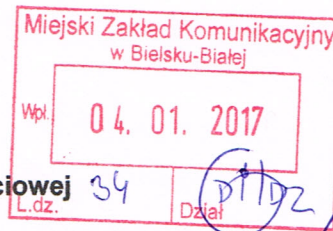

Katowice, 2016-12-29

DYREKTOR
mgr inż. Krzysztof Knapik

Miejski Zakład Komunikacyjny
w Bielsku-Białej
ul. Długa 50
43-309 Bielsko-Biała

Nasz znak: E/S/16/2685/PT
Wasz znak: MZK-6365/2214/75/DI/2016

Uzgodnienie branżowe

Dotyczy: uzgodnienie projektu budowy obiektu socjalnego wraz z przyłączem energetycznym w Bielsku-Białej ul. Sosnkowskiego.


W odpowiedzi na pismo z dnia 14.12.2016 firma TEL-GIS Services s.c. w imieniu Działu Utrzymania Infrastruktury Sieciowej Netia SA., zwraca po uzgodnieniu plan sytuacyjny dotyczący: uzgodnienia wskazanego terenu. Plany uzgadnia się bez uwag w zakresie zaznaczonym na załączonych mapach. Informujemy, że na przedmiotowym terenie Firma Netia S.A. nie posiada sieci. Uzgodnienie ważne jest jeden rok.

Załącznik:

1. uzgodniony plan sytuacyjny.

Przedstawiciel Netia S.A.
PAWEŁ TARASKA
PAWEŁ TARASKA

TEL-GIS
SERVICES S.C.

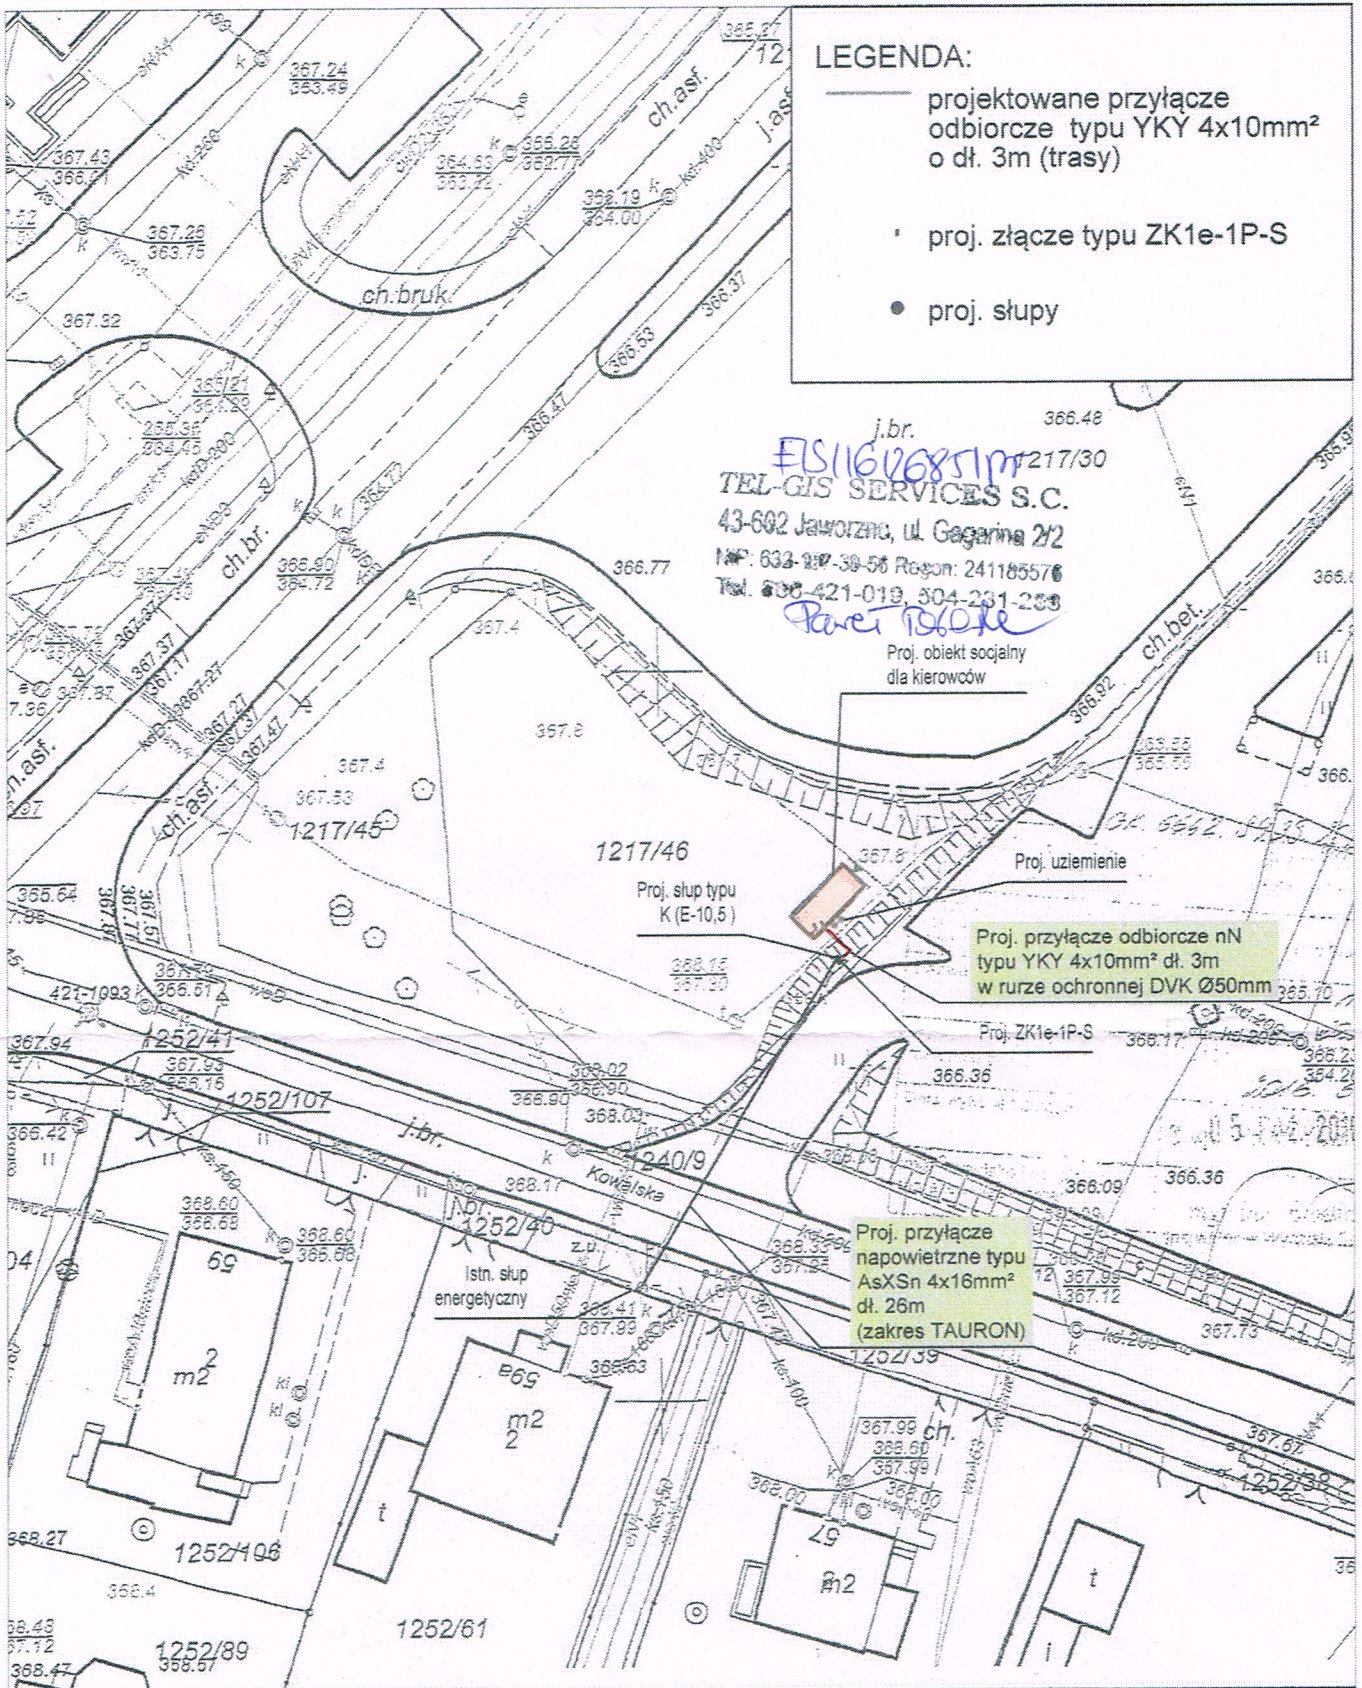

LEGENDA:

— projektowane przyłącze odbiorcze typu YKY 4x10mm² o dł. 3m (trasy)

• proj. złącze typu ZK1e-1P-S


● proj. słupy

j.br.
ELSI 1626851m
TEL-GIS SERVICES S.C.
 43-602 Jaworzno, ul. Gagarina 2/2
 NIP: 633-917-39-56 Regon: 241185576
 Tel. 800 421-019, 504-231-233
Paweł Binda

Proj. obiekt socjalny dla kierowców

Proj. przyłącze odbiorcze nN typu YKY 4x10mm² dł. 3m w rurze ochronnej DVK Ø50mm

Proj. przyłącze napowietrzne typu AsXSn 4x16mm² dł. 26m (zakres TAURON)

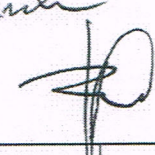Usługi Projektowe Nadzory i Pomiary Urządzeń i Instalacji Elektrycznych inż. Zygmunt Binda ul. Pod Piekiem 1 43-360 Bystra	KREŚLIŁ:	NR UPRAWNIENI:	DATA:	PODPIS: <i>K. Binda</i> 
	mgr inż. Krzysztof Binda	001/E-G-1/2293/155-13 DG-1/00/14862-224/15	14.12.2016	
	PROJEKTOWAŁ:	NR UPRAWNIENI:	DATA:	
	inż. Zygmunt Binda	80/77/93 B-B	14.12.2016	
INWESTOR:	Miejski Zakład Komunikacyjny w Bielsku-Białej ul. Długa 50, 43-309 Bielsko-Biała			1:500
OBIEKT:	Obiekt socjalny dla kierowców			SKALA:
TYTUŁ RYSUNKU:	Plan zagospodarowania trasy przyłącza odbiorczego nN - YKY 4x10mm ² , o dł. 3m (trasy) ul. Sosnowskiego/Pętla na dz. 1217/46 obręb 0009 Kamienica, Bielsko-Biała			NR RYS.: UZG.1