


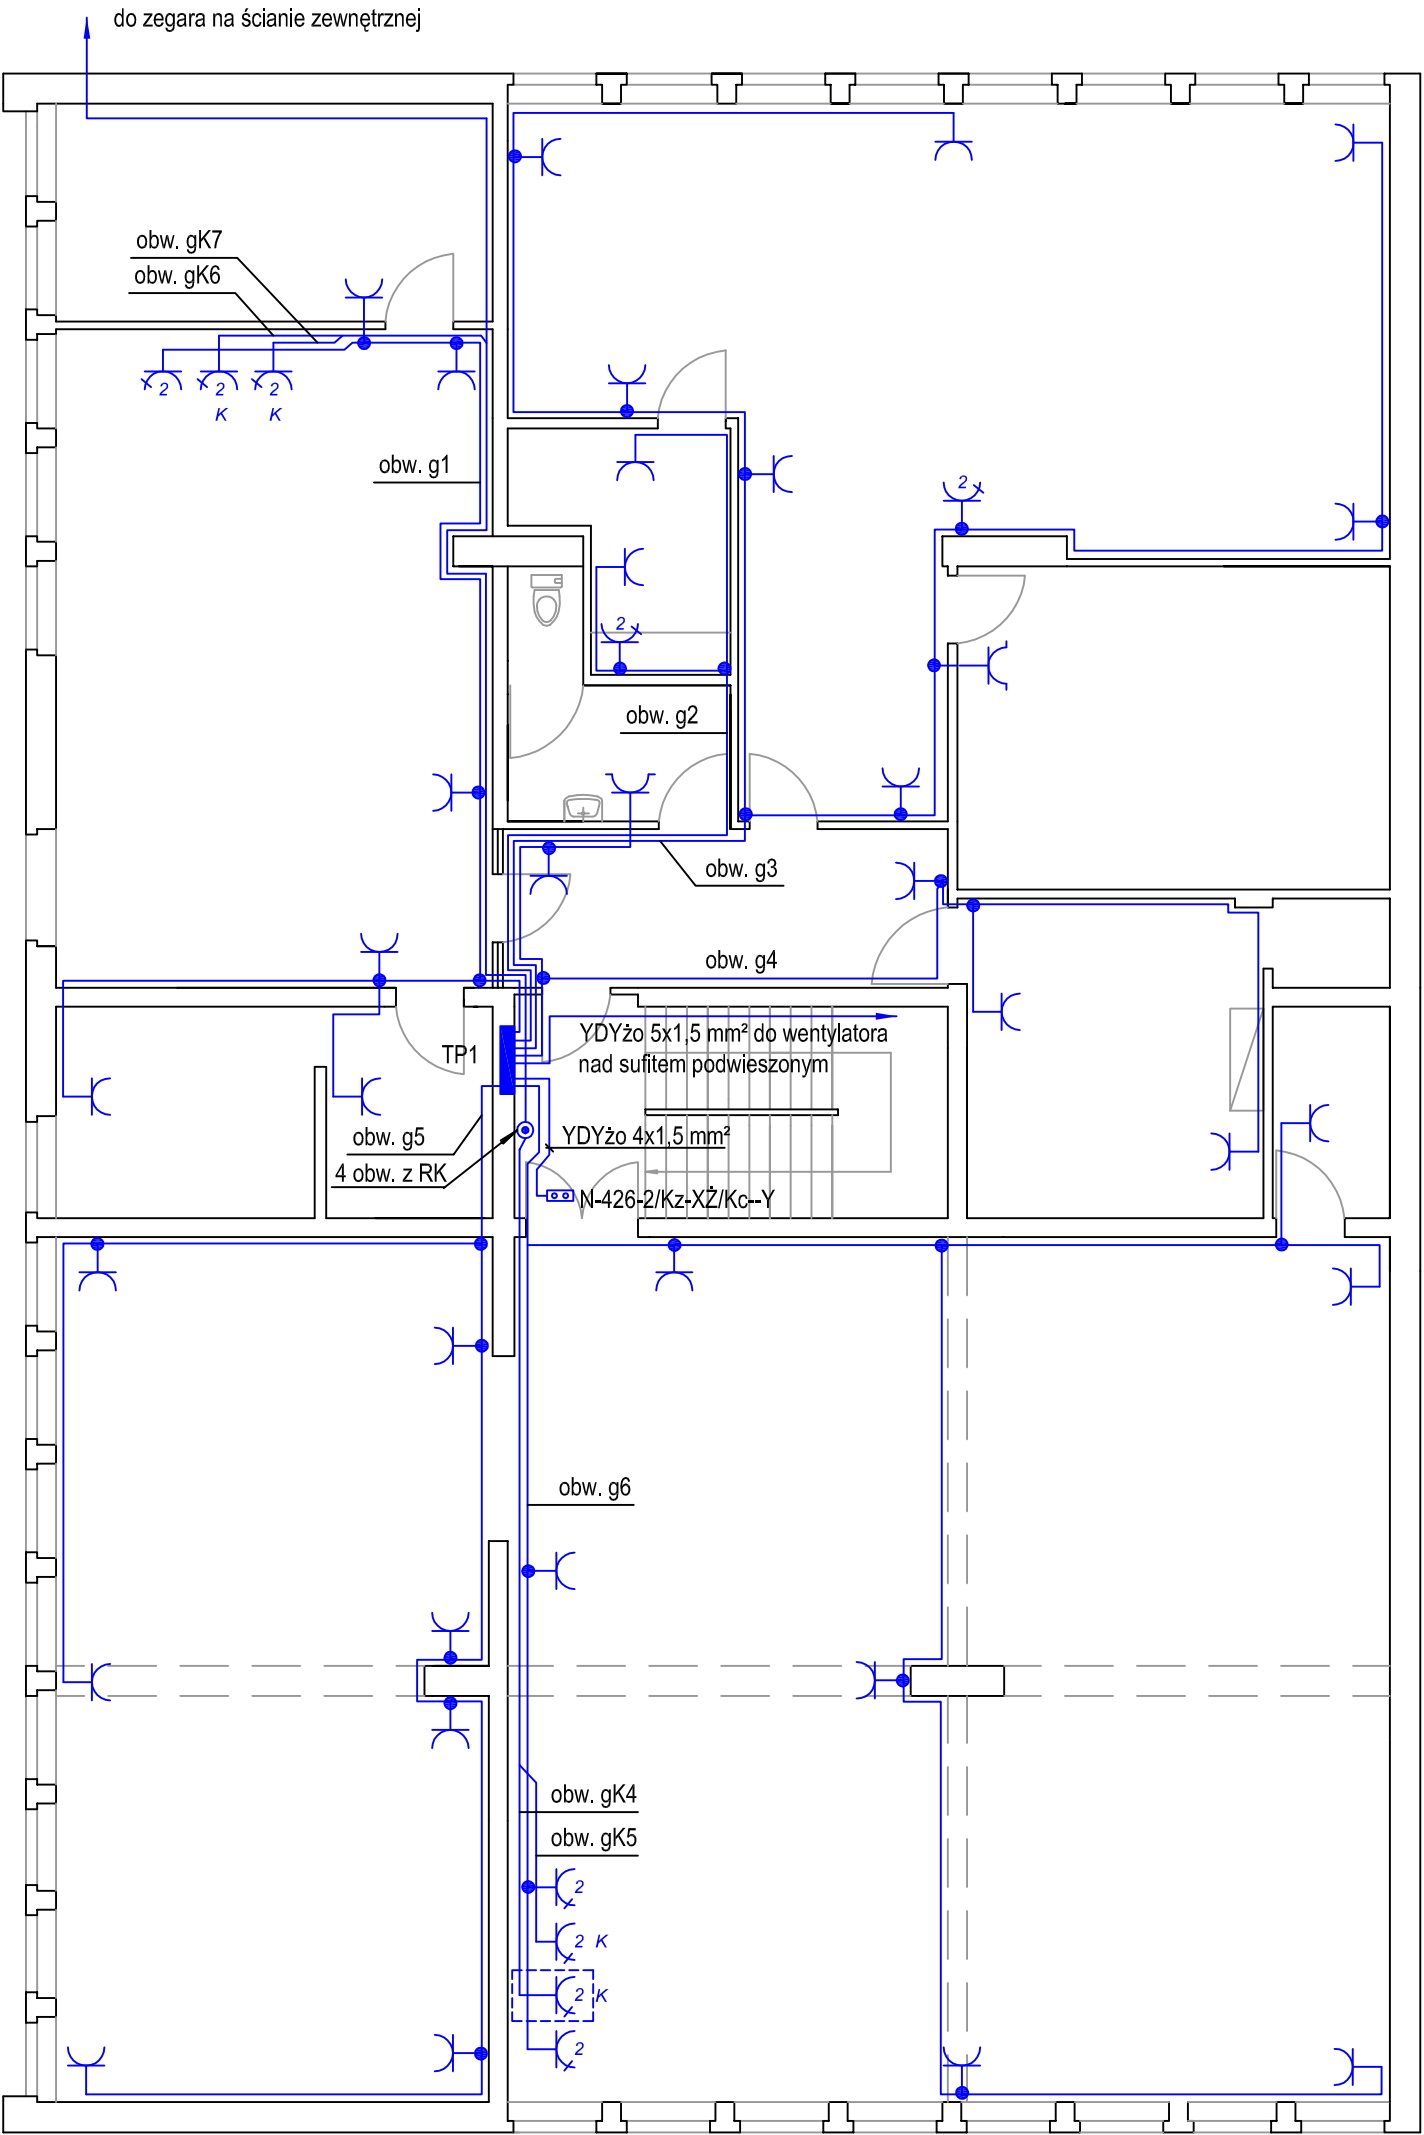

UKŁAD SIECI TN-C-S

Obwody gniazd 1f wykonać przewodami YDYżo 3x2,5 mm²

KAS projekt 43-316 Bielsko-Biała, ul. Giewont 6/46, tel. 0601 317 266		Temat: Projekt modernizacji instalacji elektrycznych w budynku pomocniczym w MZK Bielsko-Biała, ul. Długa 50			
Opracował: mgr inż. Andrzej Kasprzak		Inwestor: MZK Bielsko-Biała, ul. Długa 50			
Rysował: mgr inż. Andrzej Kasprzak		Nazwa rys: Instalacja gniazd 1f - piętro część magazynowa			
Podpis:		Nr rys: E09	Format: A-3	Podziałka: 1:100	Data: 10.2006