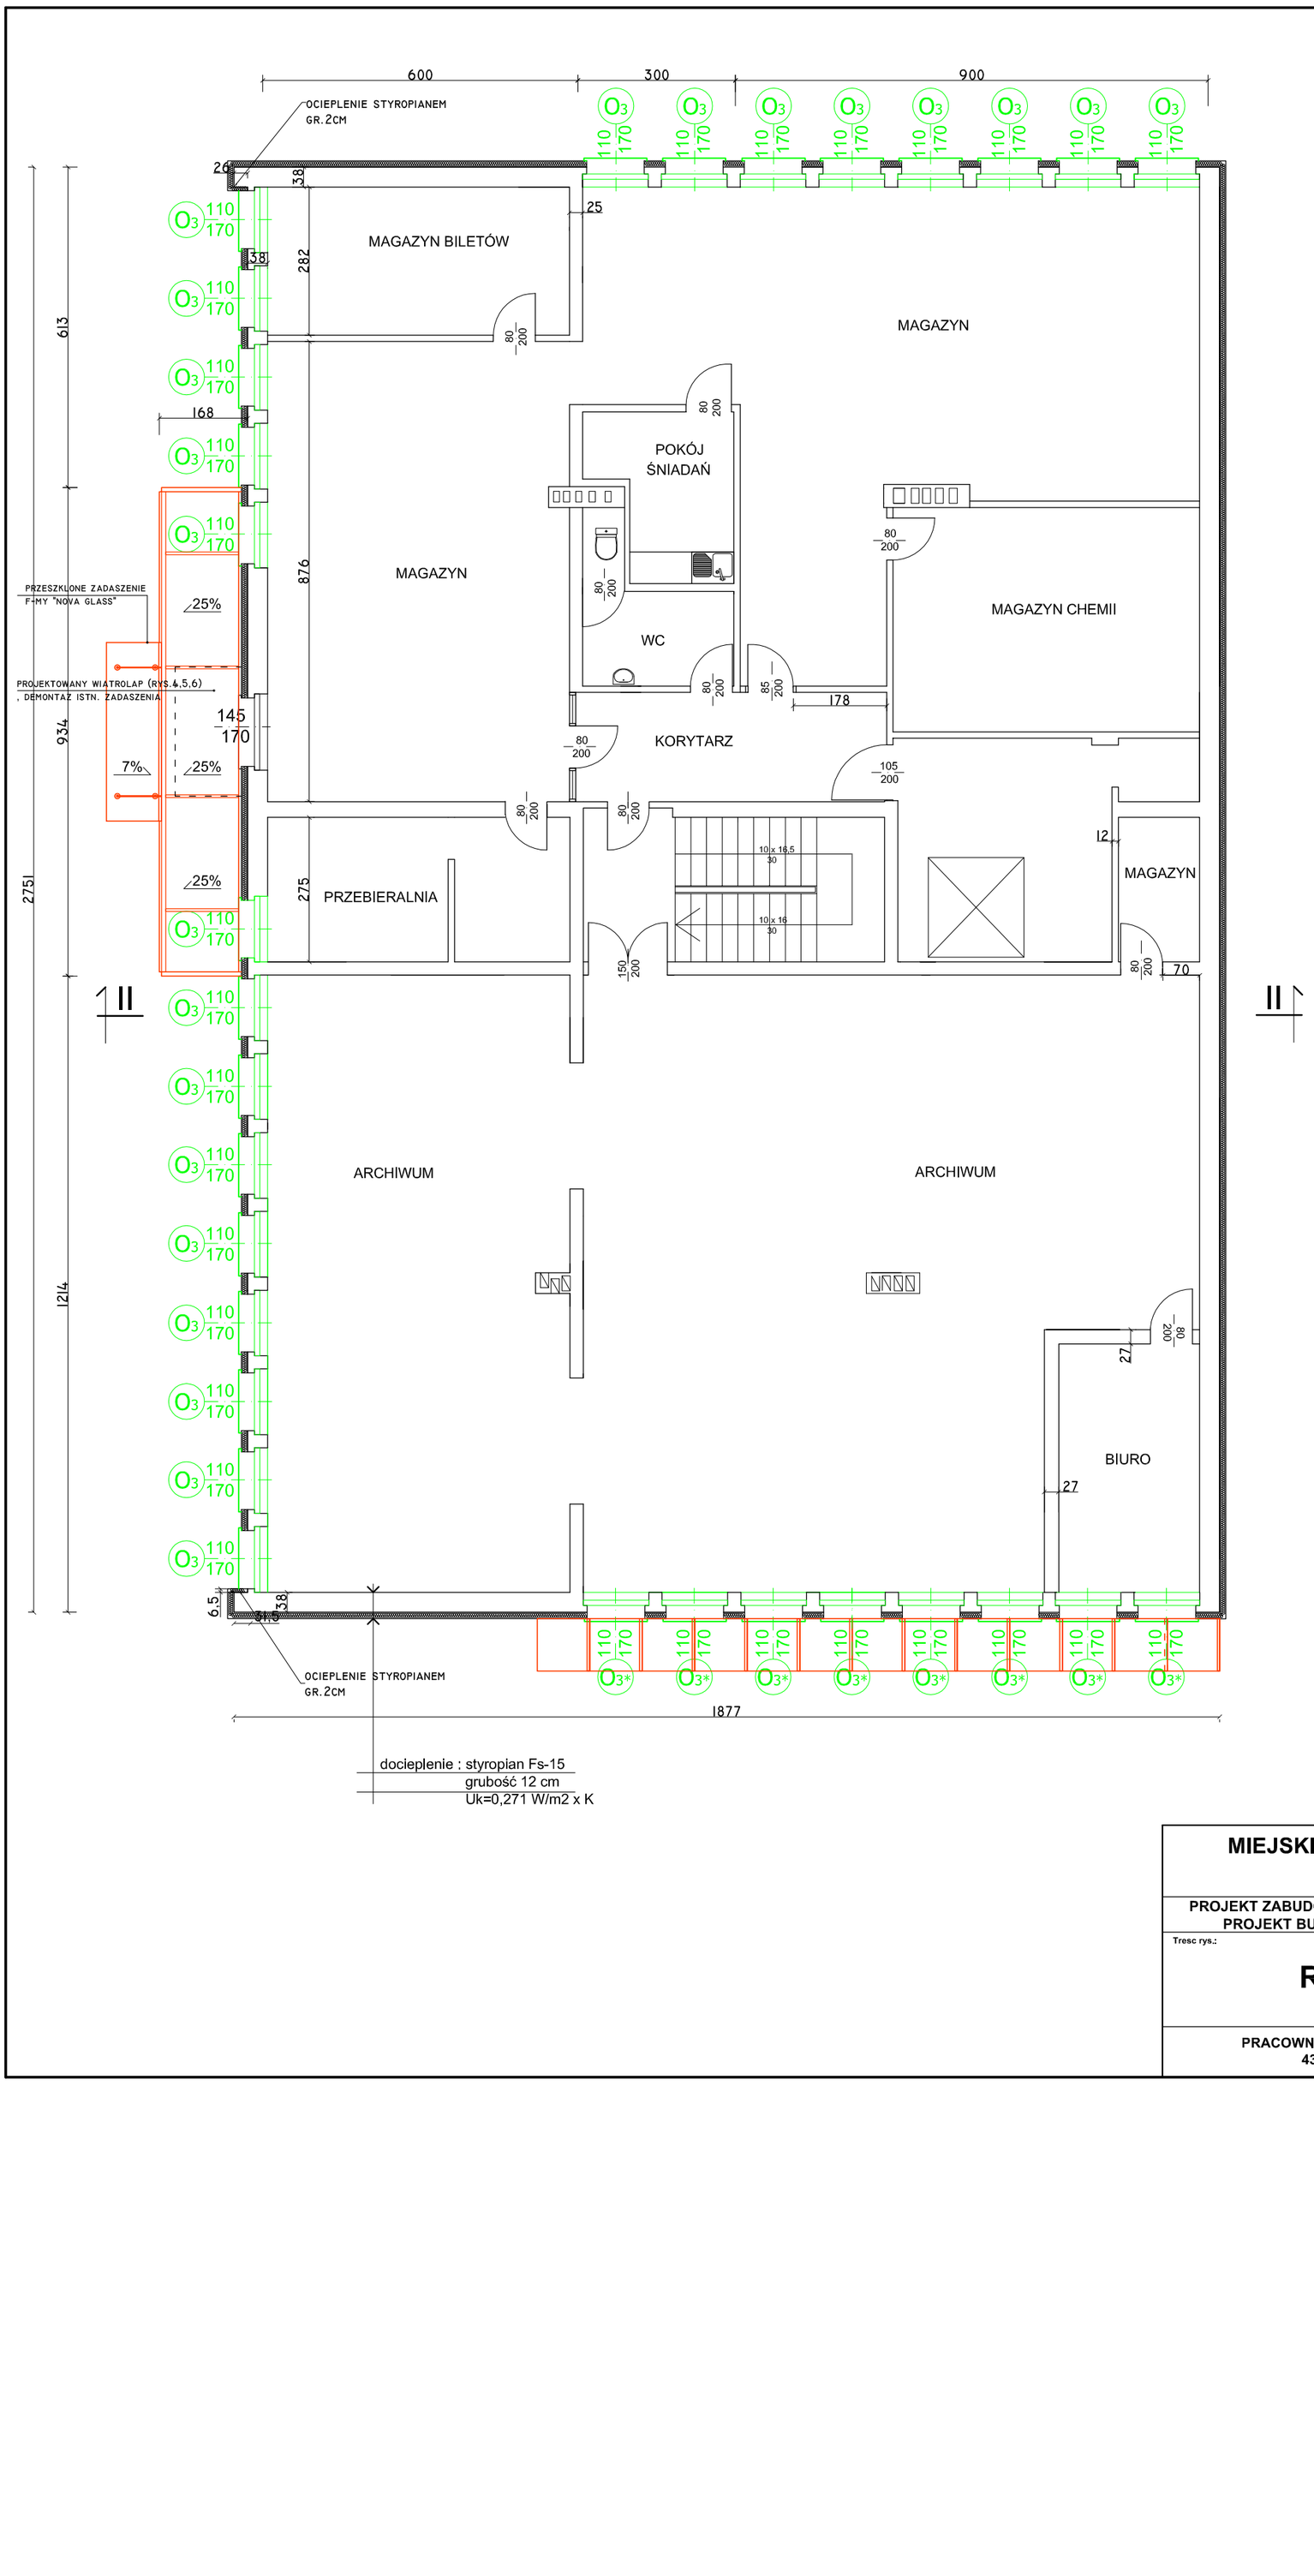

LEGENDA:

- zamurowania
- projektowane elementy
- stolarka do wymiany PCV
- stolarka do wymiany - Aluminium

UWAGA: Ze względu na docieplenie wszystkie parapety okien PCV podlegają wymianie

BUDYNEK POMOCNICZY
RZUT PIĘTRA

skala 1:100

MIEJSKI ZAKŁAD KOMUNIKACYJNY, Bielsko - Biała , ul. Długa 50
BUDYNEK POMOCNICZY

PROJEKT ZABUDOWY SCHODÓW WEJŚCIOWYCH - WIATROŁAP PROJEKT BUDOWLANY DOCIEPLENIA I KOLORYSTYKI	Data: 07.2006 r.	Skala: 1:100
Tresc rys.: **RZUT PIĘTRA**	Autor: arch. IDA BARCIK upr. bud. nr 73/90/B-B	Opracował: arch.Marcin Wronowicz
PRACOWNIA PROJEKTOWA - arch. IDA BARCIK 43-300 Bielsko-Biala, Rynek 10	Nr rys.: 7	