




Edytor  
Telefon  
faks  
e-Mail

## Spis treści

<b>BUDYNEK SOCJALNY</b>	
Spis treści	1
<b>1 - TOALETA</b>	
Podsumowanie	2
<b>2 - POM. SOCJALNE</b>	
Podsumowanie	3
<b>3 - WIATROŁAP</b>	
Podsumowanie	4

Edytor  
Telefon  
faks  
e-Mail

## 1 - TOALETA / Podsumowanie

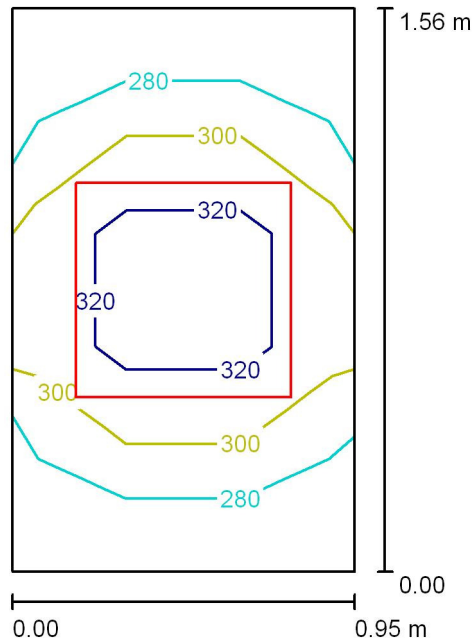

Wysokość pomieszczenia: 2.680 m, Wysokość montażu: 2.680 m,  
Współczynnik konserwacji: 0.77

Wartości Lux, Skala 1:21

Powierzchnia	$\rho$ [%]	$E_m$ [lx]	$E_{min}$ [lx]	$E_{max}$ [lx]	$E_{min} / E_m$
Płaszczyzna pracy	/	299	261	346	0.873
Podłoga	20	154	135	167	0.878
Sufit	70	91	2.61	147	0.029
Ściany (4)	40	247	54	1176	/

### Płaszczyzna pracy:

Wysokość: 0.850 m  
Siatka: 5 x 3 Punkty  
Margines: 0.000 m


### Wykaz opraw

Nr.	Ilość	Etykieta (Czynnik korekcyjny)	$\Phi$ (Oprawa) [lm]	$\Phi$ (Lampy) [lm]	P [W]
1	1	BEGHELLI 70011 PaneLED (1.000)	2997	3000	40.0
			W sumie: 2997	W sumie: 3000	40.0

Specyfikacja mocy przyłączeniowej:  $26.97 \text{ W/m}^2 = 9.04 \text{ W/m}^2/100 \text{ lx}$  (Powierzchnia podstawowa:  $1.48 \text{ m}^2$ )

Edytor  
Telefon  
faks  
e-Mail

**2 - POM. SOCJALNE / Podsumowanie**

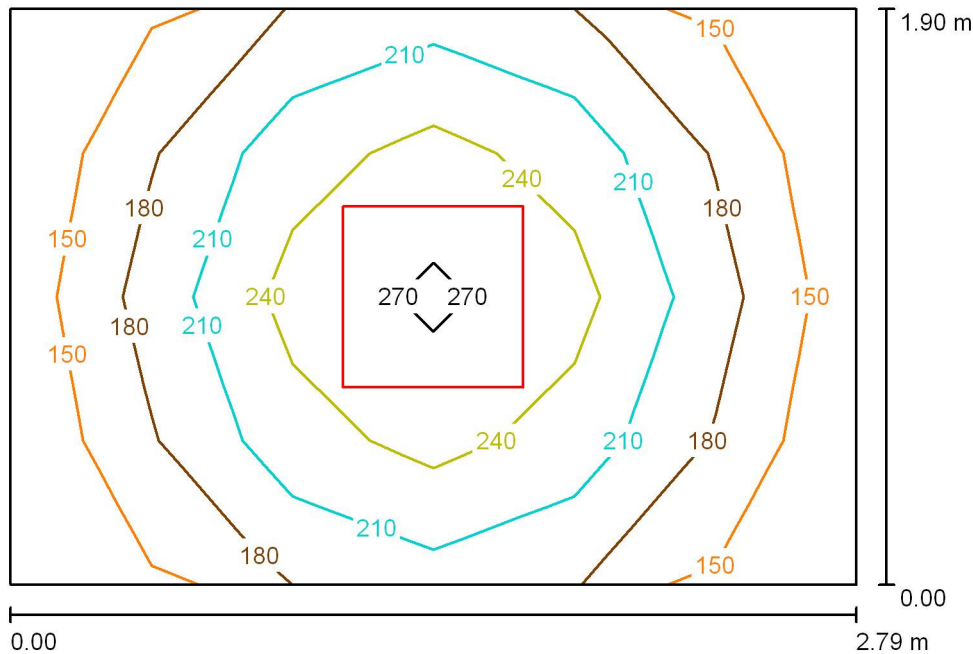

Wysokość pomieszczenia: 2.680 m, Wysokość montażu: 2.680 m,  
Współczynnik konserwacji: 0.77

Wartości Lux, Skala 1:25

Powierzchnia	$\rho$ [%]	$E_m$ [lx]	$E_{min}$ [lx]	$E_{max}$ [lx]	$E_{min} / E_m$
Płaszczyzna pracy	/	206	139	280	0.672
Podłoga	20	127	88	155	0.696
Sufit	70	39	7.12	53	0.183
Ściany (4)	40	111	28	298	/

**Płaszczyzna pracy:**

Wysokość: 0.850 m  
Siatka: 6 x 4 Punkty  
Margines: 0.000 m


**Wykaz opraw**

Nr.	Ilość	Etykieta (Czynnik korekcyjny)	$\Phi$ (Oprawa) [lm]	$\Phi$ (Lampy) [lm]	P [W]
1	1	BEGHELLI 70011 PanelLED (1.000)	2997	3000	40.0
			W sumie: 2997	W sumie: 3000	40.0

Specyfikacja mocy przyłączeniowej:  $7.53 \text{ W/m}^2 = 3.65 \text{ W/m}^2/100 \text{ lx}$  (Powierzchnia podstawowa:  $5.31 \text{ m}^2$ )

Edytor  
Telefon  
faks  
e-Mail

### 3 - WIATROŁAP / Podsumowanie

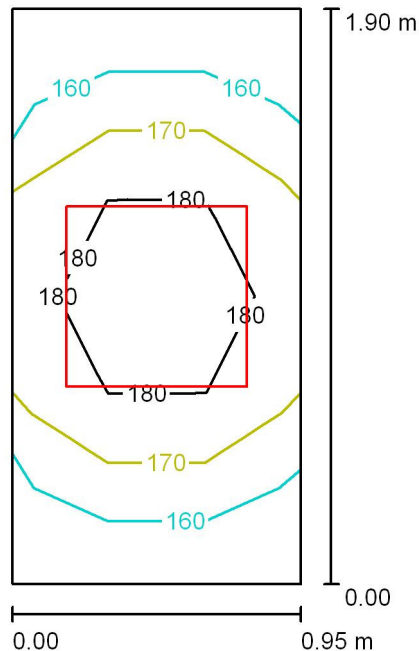

Wysokość pomieszczenia: 2.680 m, Wysokość montażu: 2.680 m,  
Współczynnik konserwacji: 0.77

Wartości Lux, Skala 1:25

Powierzchnia	$\rho$ [%]	$E_m$ [lx]	$E_{min}$ [lx]	$E_{max}$ [lx]	$E_{min} / E_m$
Płaszczyzna pracy	/	174	156	190	0.901
Podłoga	20	172	143	191	0.831
Sufit	70	116	0.54	174	0.005
Ściany (4)	50	248	62	1195	/

#### Płaszczyzna pracy:

Wysokość: 0.000 m  
Siatka: 3 x 6 Punkty  
Margines: 0.000 m

#### Wykaz opraw

Nr.	Ilość	Etykieta (Czynnik korekcyjny)	$\Phi$ (Oprawa) [lm]	$\Phi$ (Lampy) [lm]	P [W]
1	1	BEGHELLI 70011 PaneLED (1.000)	2997	3000	40.0
			W sumie: 2997	W sumie: 3000	40.0

Specyfikacja mocy przyłączeniowej:  $22.09 \text{ W/m}^2 = 12.72 \text{ W/m}^2/100 \text{ lx}$  (Powierzchnia podstawowa:  $1.81 \text{ m}^2$ )