

Polska Spółka Gazownictwa sp. z o.o.
Oddział w Zabrzu
ul. Szczęść Boże 11, 41-800 Zabrze
tel. 32 398 50 00, faks 32 271 78 01

Miejski Zakład Komunikacyjny
w Bielsku-Białej

Wpł. 27. 12. 2016

L.dz. 6570 Dział

Rejon Dystrybucji Gazu w Bielsku-Białej
ul. Grażyńskiego 3, 43-300 Bielsko-Biała
tel. 33 8137600, fax. 33 8137622
rg.bielsko-biala@zabrze.psgaz.pl

Miejski Zakład Komunikacyjny
ul. Długa 50
43-309 Bielsko-Biała
mgr inż. Krzysztof Knapik

Bielsko-Biała, dn. 21.12.2016

Nasz znak: W102/8738/160026744/2016

Dot.: uzgodnienia projektu zagospodarowania działki nr 1217/46 przy ul.
Sosnkowskiego w Bielsku-Białej.

Szanowni Państwo!

W odpowiedzi na Państwa pismo zawiadamiamy, że projektowana lokalizacja obiektów socjalnych wraz z przyłączem energetycznym na działce nr 1217/46 przy ul. Sosnkowskiego w Bielsku-Białej nie koliduje z siecią gazową stanowiącą własność Rejonu Dystrybucji Gazu w Bielsku-Białej.


Uzgodnienie powyższe jest ważne na okres 2 lat od daty wystawienia niniejszego pisma.


Z poważaniem:

ZASTĘPCA KIEROWNIKA
Rejon Dystrybucji Gazu w Bielsku-Białej

Stanisław Łaciak

opracowała: Małgorzata Krzywoń
k/o:
adresat, B1-a/a

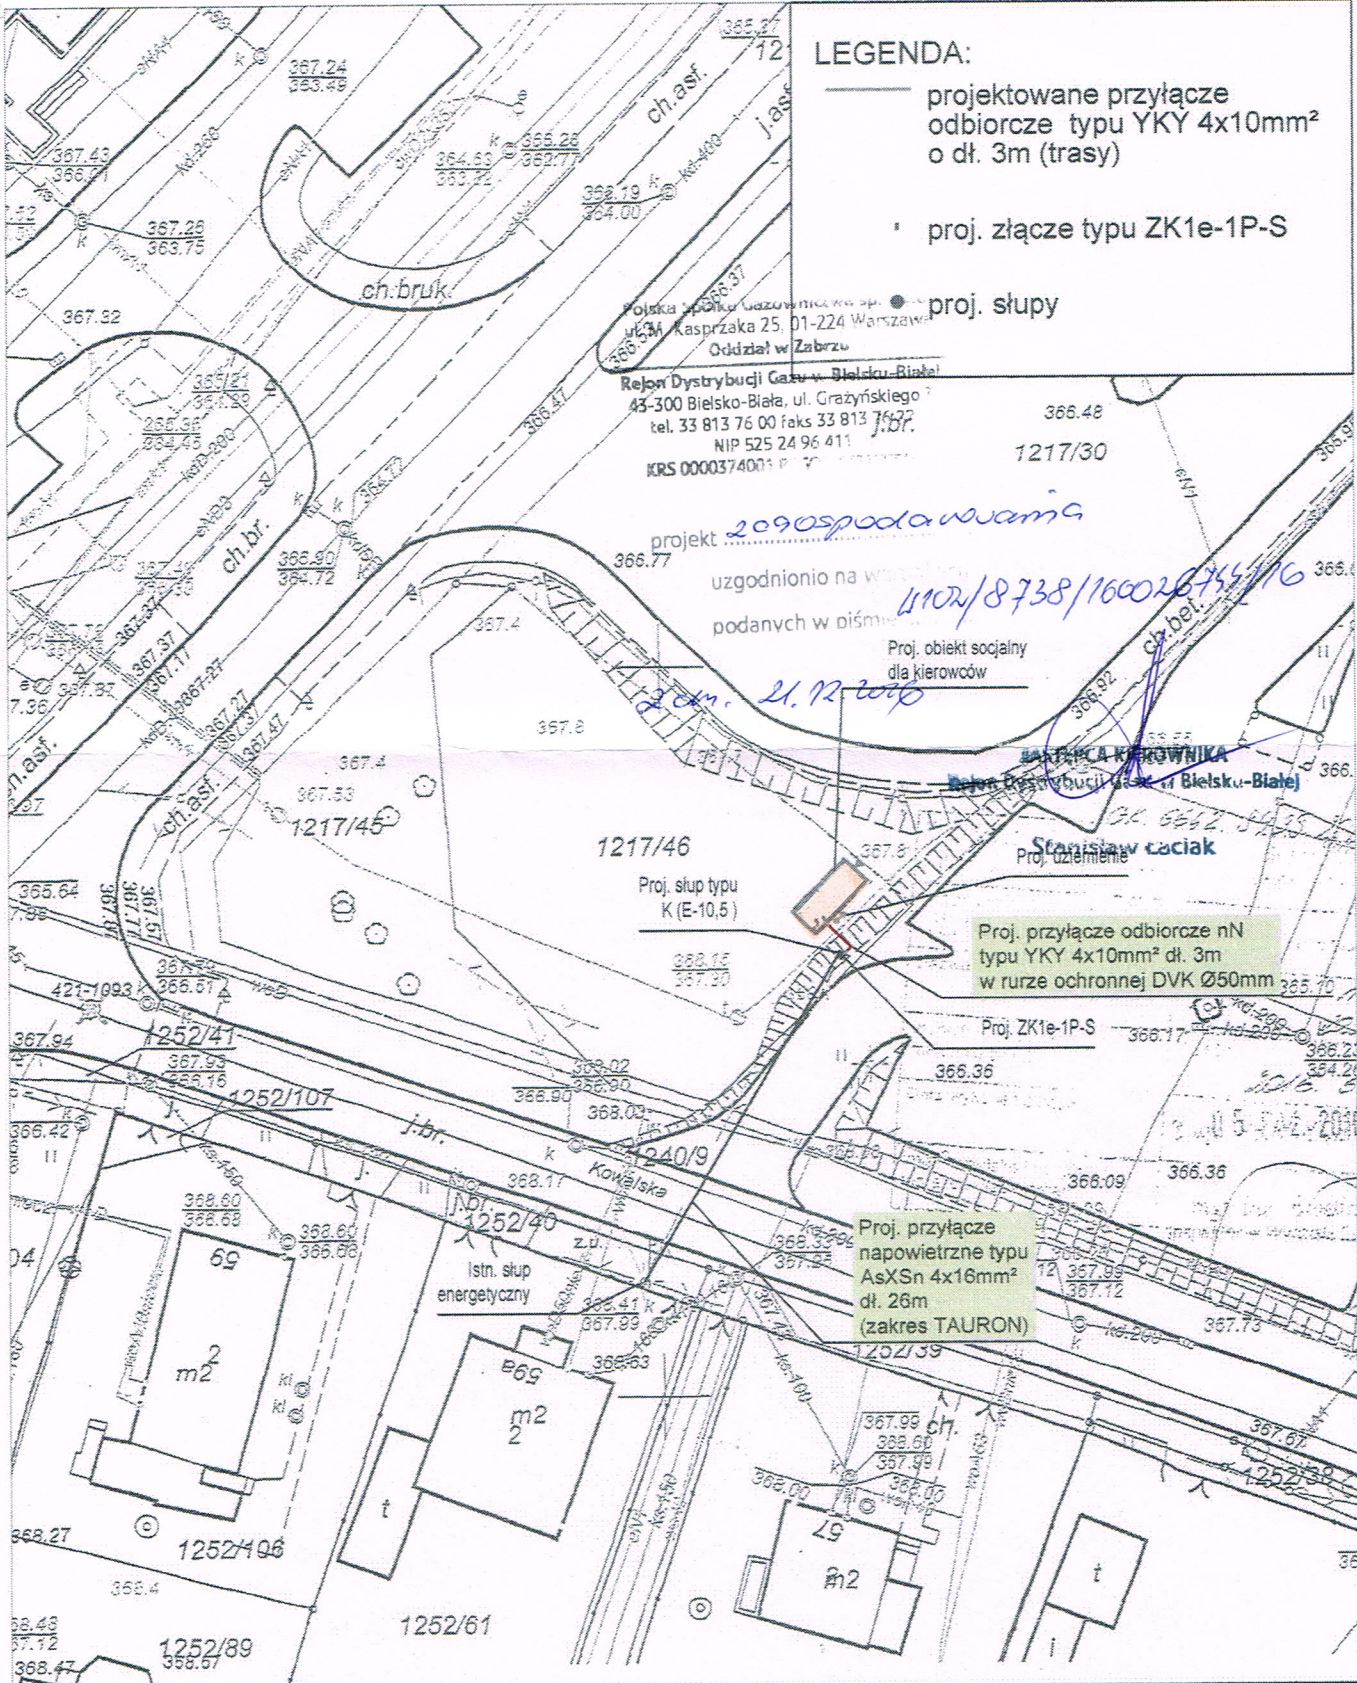

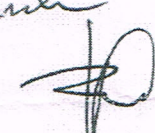Usługi Projektowe Nadzory i Pomiary Urządzeń i Instalacji Elektrycznych inż. Zygmunt Binda ul. Pod Piekłem 1 43-360 Bystra	KREŚLIŁ:	NR UPRAWNIENIĘ:	DATA:	PODPIS: <i>K. Binda</i> 
	mgr inż. Krzysztof Binda	001/E-G-13299/155/19 06-1/001/4869-224/15	14.12.2016	
	PROJEKTOWAŁ:	NR UPRAWNIENIĘ:	DATA:	
	inż. Zygmunt Binda	80/77/93 B-B	14.12.2016	
INWESTOR:	Miejski Zakład Komunikacyjny w Bielsku-Białej ul. Długa 50, 43-309 Bielsko-Biała			1:500
OBIEKT:	Obiekt socjalny dla kierowców			SKALA:
TYTUŁ RYSUNKU:	Plan zagospodarowania trasy przyłącza odbiorczego nN - YKY 4x10mm ² , o dł. 3m (trasy) ul. Sosnowskiego/Pętla na dz. 1217/46 obręb 0009 Kamienica, Bielsko-Biała			NR RYS.: UZG.1