Wszystkie prawa zastrzeżone–All rights reserved

HAMSTER polska
Projektowanie, realizacja mebli meblościanki i małej architektury
HAMSTER POLSKA SPÓŁKA Z O.O.
44-200 RYBNIK, UL. JANKOWICKA 23/25, TEL./FAX: 32 756 95 45
BIURO@HAMSTERPOLSKA.PL WWW.HAMSTERPOLSKA.PL

Inwestor: Miejski Zakład Komunikacyjny w Bielsku–Białej, ul. Długa 50, 43-309 Bielsko–Biała


Inwestycja: ul. Babiogórska w Bielsku–Białej, pgr 832/5
obręb 0001 Aleksandrowice

Temat: Budowa obiektów socjalnych dla potrzeb kierowców MZK w Bielsku – Białej

Treść:	Projektował:	Upr. nr:
Tablica rozdzielcza TR	mgr inż. Tomasz Bienek spec. instal. elektr.	SLK/0000/PWOE/16

Data:	Stadium:	Rewizja:	Wykonał:	Podpis:
Grudzień 2015	PW	–		

Format:	Skala:	Rys:	Nr proj:
A4	%	E–02.1	01–001

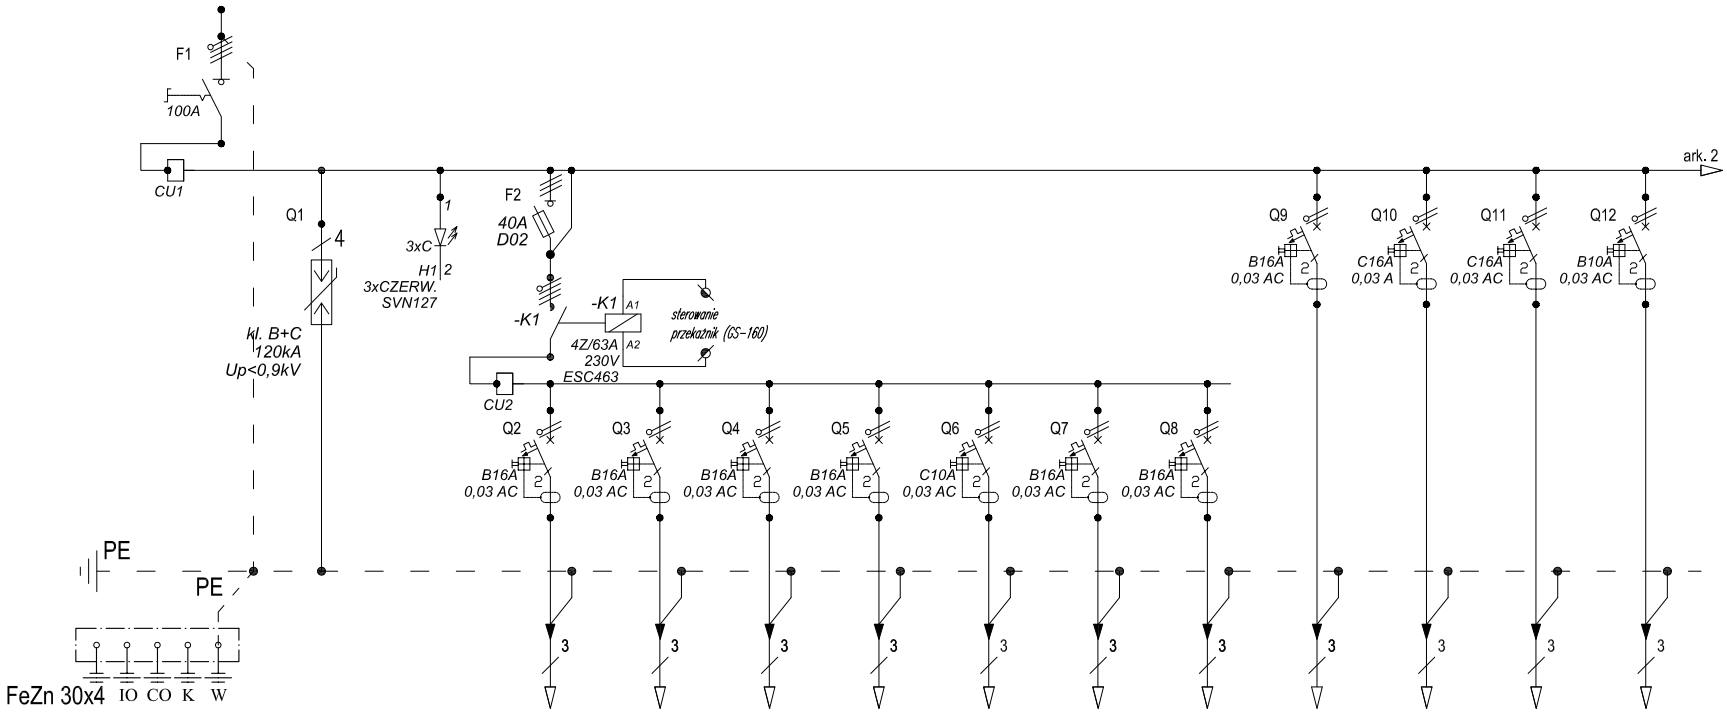

Zacisk	L1, L2, L3	L1, L2, L3, N	L1, L2, L3	L1	L2	L3	L1	L2	L3	L1	L2	L3	L1	L2
Przekrój (mm²)	YAKY 4x25			YDYpżo3x2,5	YDYpżo3x2,5	YDYpżo3x2,5	YDYpżo3x2,5	YDYpżo3x1,5	YDYpżo3x2,5	YDYpżo3x2,5	YDYpżo3x2,5	YDYpżo3x2,5	YKYżo3x2,5	YDYpżo3x1,5
Moc zainstalowana Pi (kW)	14,7			1,0	1,0	1,0	1,0	0,1	2,0	2,0	1,8	1,0	2,8	0,1
Pi L1 (kW)				1,0			1,0			2,0			2,8	
Pi L2 (kW)					1,0			0,1			1,8			0,1
Pi L3 (kW)						1,0			2,0			1,0		
Ps (kW)	11,8			0,5	0,5	0,5	0,5	0,1	2,0	2,0	1,8	1,0	2,8	0,1
Opis	Zasilanie ze złącza pomiarowego	Ochronnik przeciw-przepięciowy V25-B+C 4-280	Lampki sygnalizacyjne napięcia L1, L2, L3	Gniazda wtyczkowe 230V/16A	Gniazda wtyczkowe 230V/16A	Gniazda wtyczkowe 230V/16A	Gniazda wtyczkowe 230V/16A	Zasilanie OŚWIETLENIE PODSTAWOWE	Zasilanie PODGREWACZ WODY 2,0kW/230V	Zasilanie PODGREWACZ WODY 2,0kW/230V	Zasilanie MATA GRZEJNA 1,8kW/230V	Zasilanie SZAFA INSTALACJI TELETECHNICZNYCH	Zasilanie KLIMATYZATOR JEDNOSTKA ZEWNĘTRZNA	Zasilanie kontroler (DS-2400) przekaźnik (GS-160)

UWAGI:

1/ System ochrony – wyłączenie zasilania w układzie sieci typu TN-S

2/ Napięcie zasilania 400/230 V

3/ Rozdzielnia zamykana na klucz, II klasa izolacyjności, stopień ochrony IP 44

4/ W tablicy przewidzieć minimum 30% rezerwy na rozbudowę instalacji