

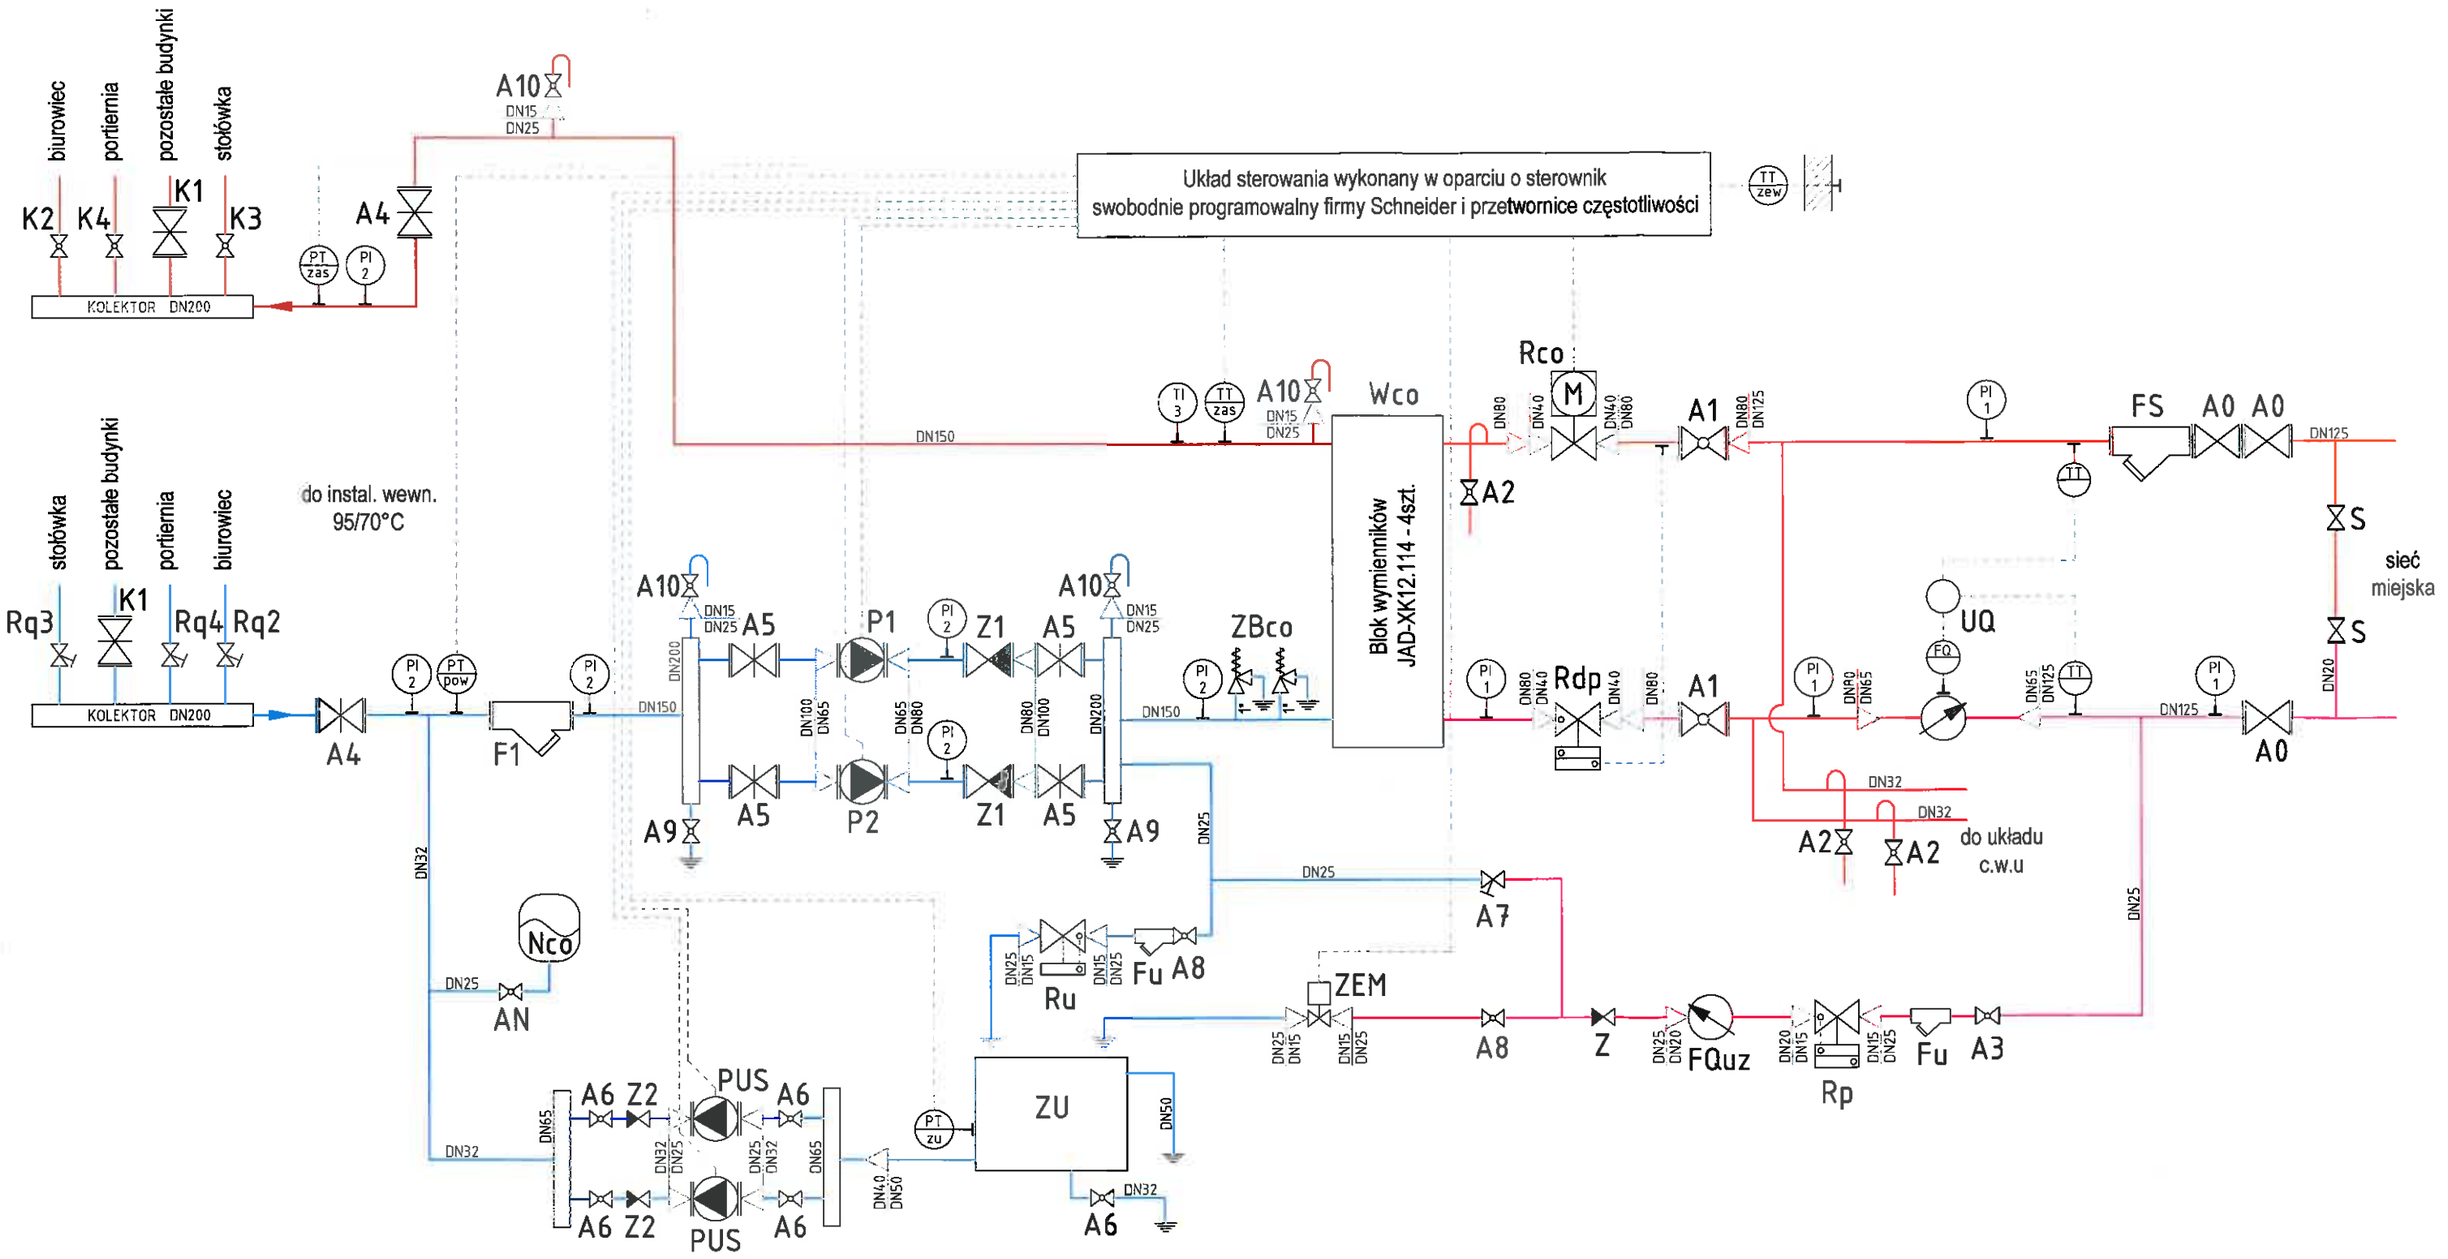



Data: 02.2019	Skala:	Podpis:	Adres:	Budynki MZK w B-B, ul.Długa 50
			Tytuł:	Schemat montażowy - blok c.o./went.
Opracował:	mgr inż. B. Król		Inwestor:	P.K."Therma" Sp. z o.o.
Sprawdził:	mgr inż. T. Berowski		Nr rysunku:	1

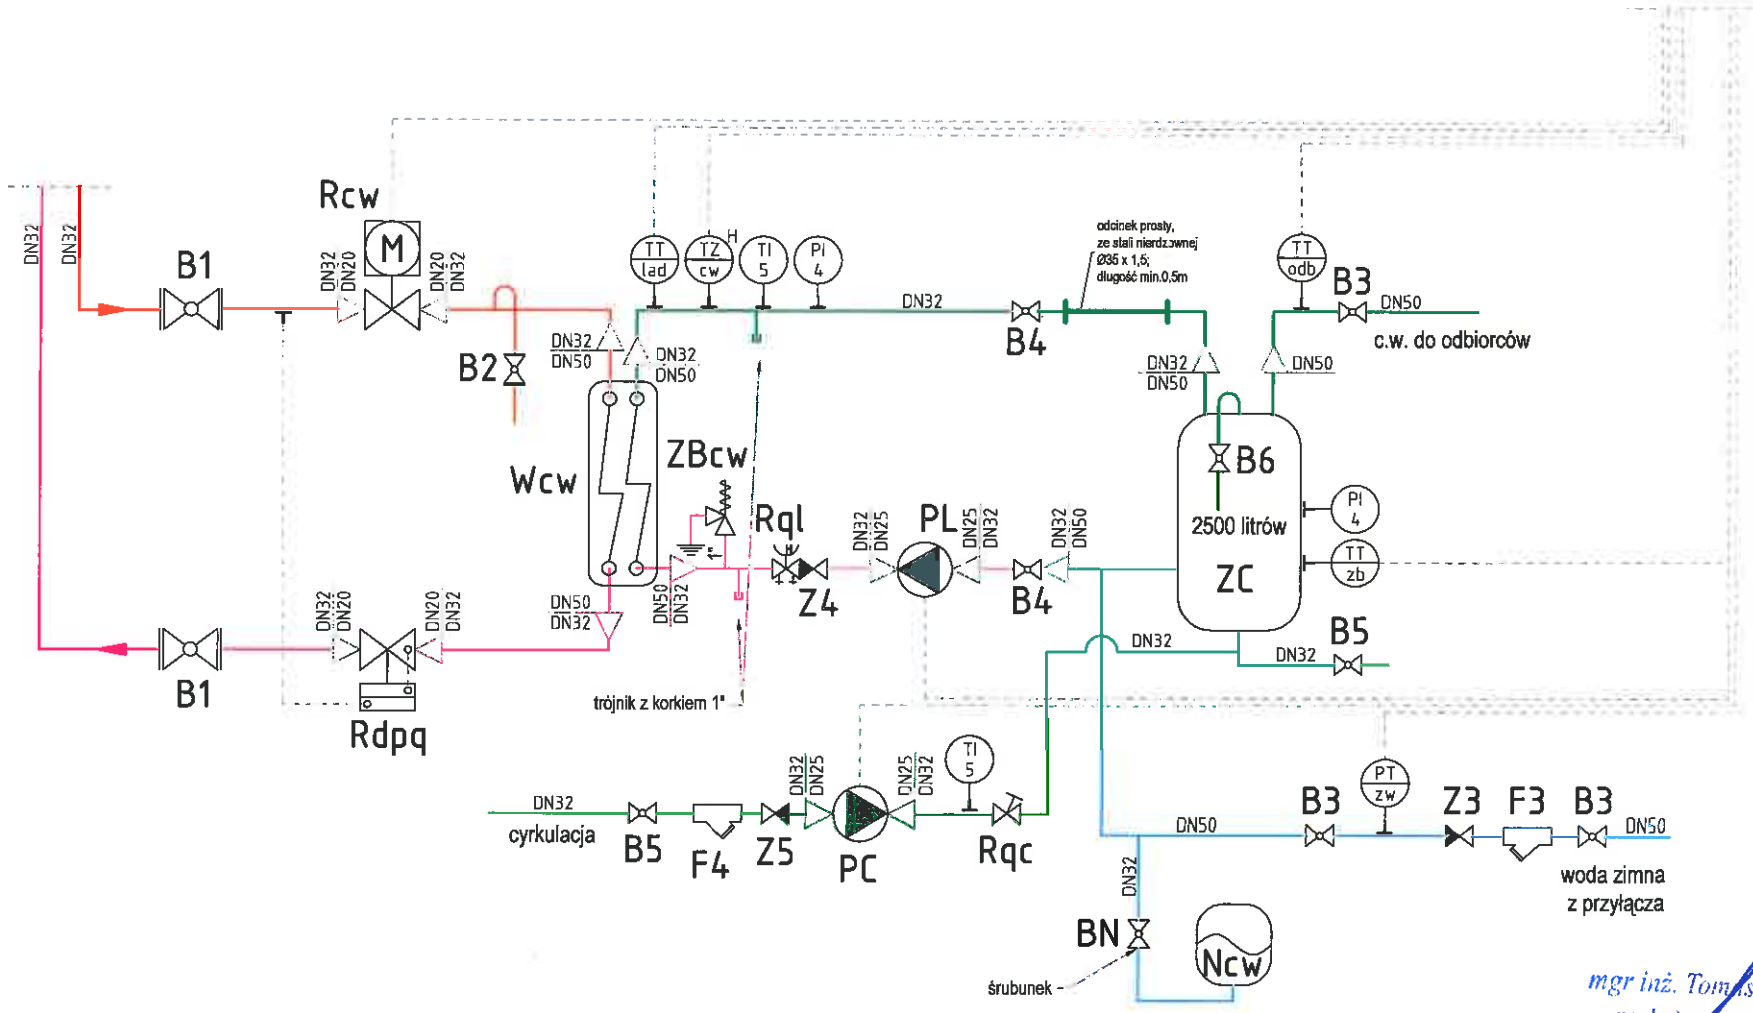

mgr inż. Tomasz Berowski
upr. bud. nr [illegible]
Członek SOIiB nr [illegible]

Data: 02.2019	Skala:	Podpis:	Adres: Budynki MZK w B-B, ul.Długa 50	
			Tytuł: Schemat montażowy - blok c.w.u	
Opracował:	mgr inż. B. Król		Inwestor: P.K."Therma" Sp. z o.o.	Nr rysunku: 2
Sprawdził:	mgr inż. T. Berowski			

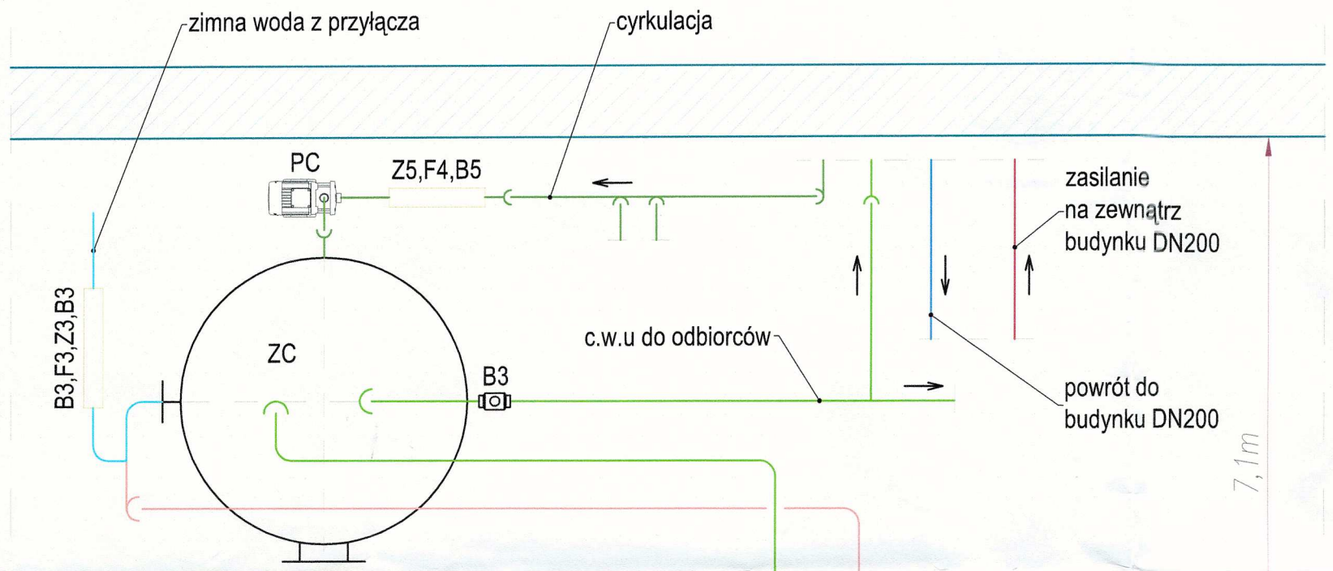

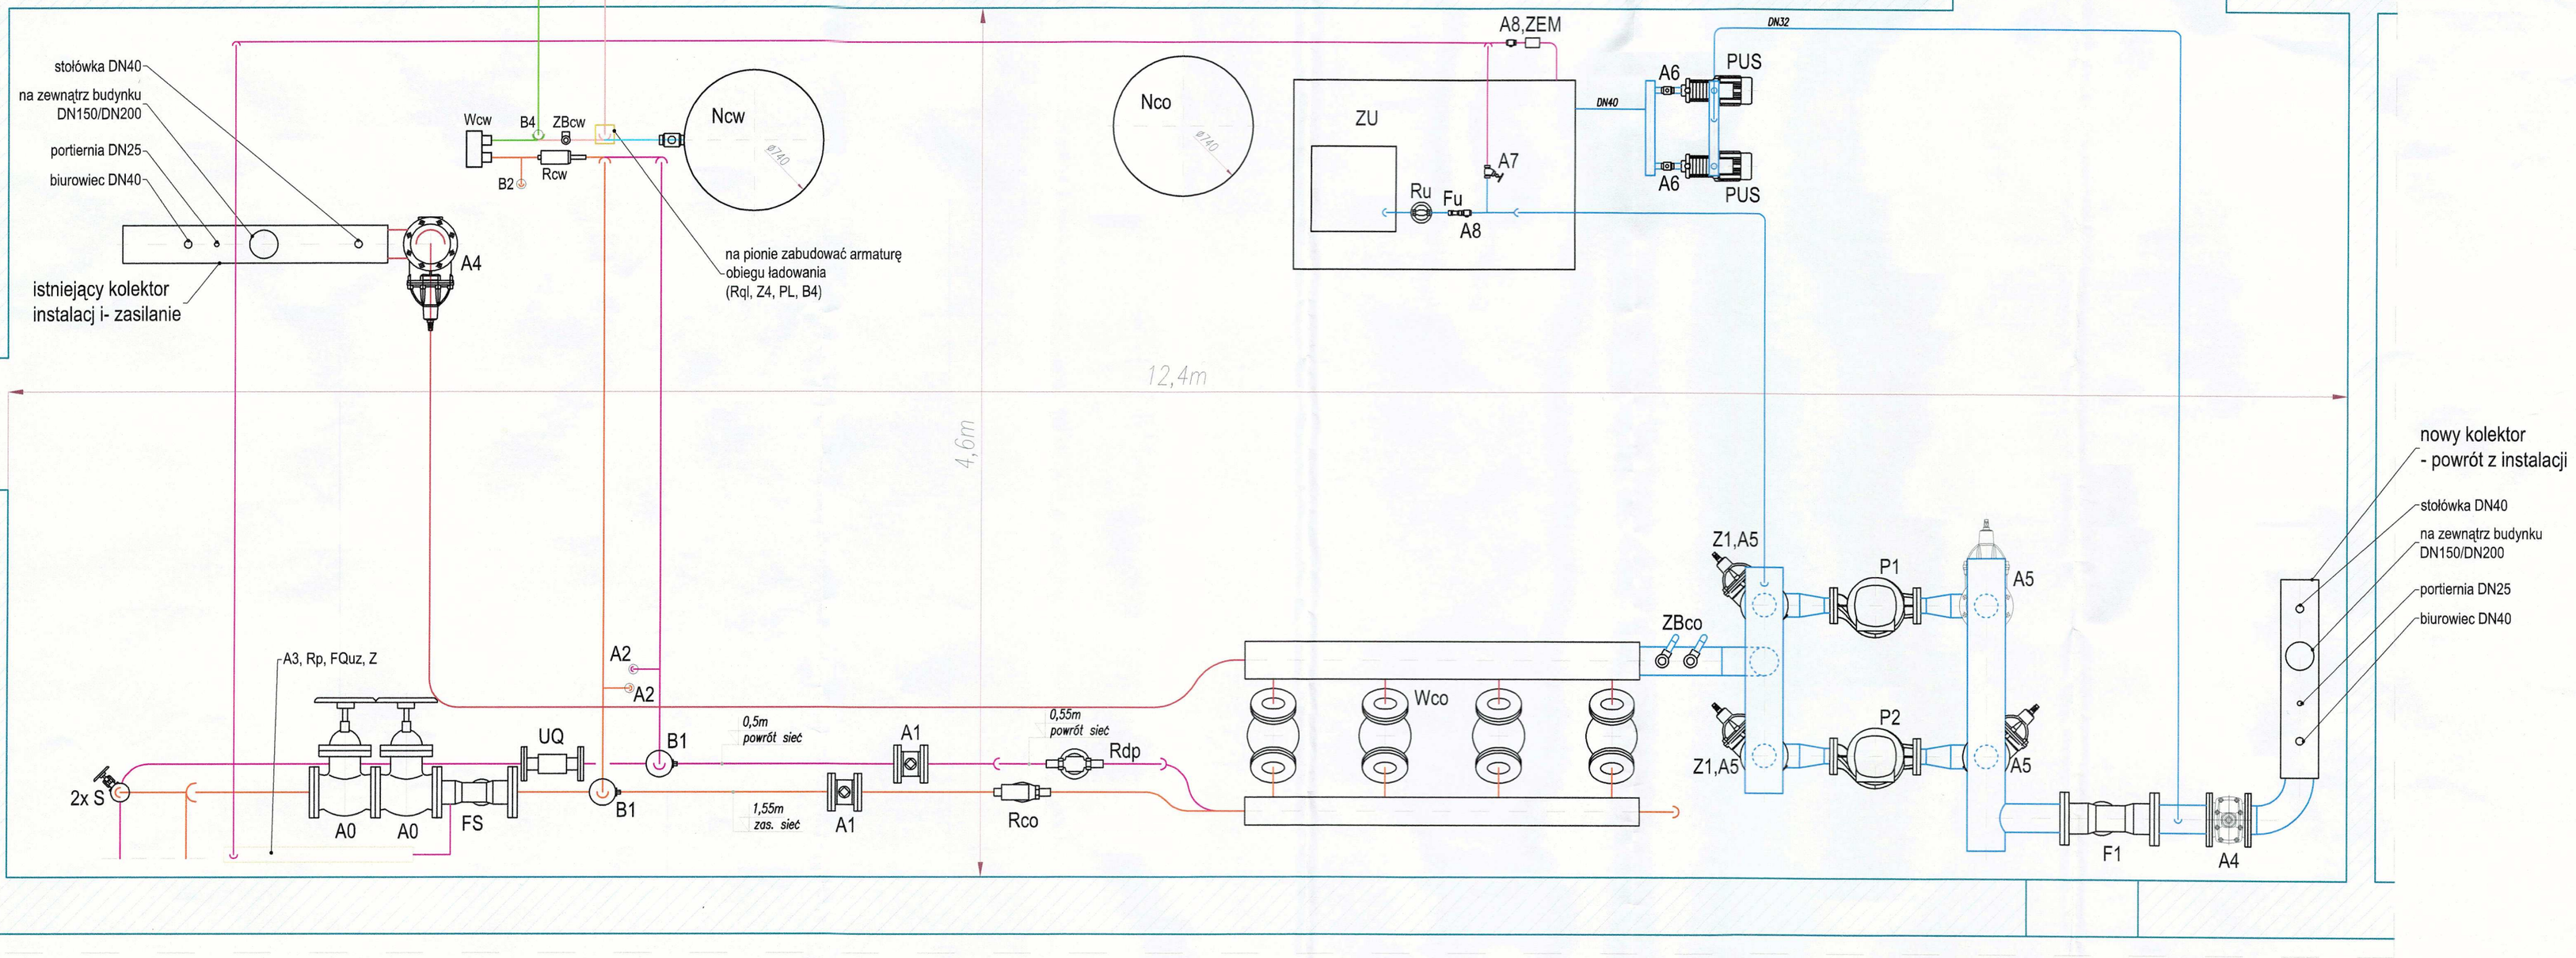

Data: 02.2019	Skala: 1:25	Podpis:	Adres: Budynki MZK w B-B, ul.Długa 50
			Tytuł: Rzut pomieszczenia wymiennikowni
Opracował:	mgr inż. B. Król		Inwestor: P.K."Therma" Sp. z o.o.
Sprawdził:	mgr inż. T. Berowski		Nr rysunku: 3