

PREZYDENT MIASTA BIELSKA-BIAŁEJ
 Miejski Ośrodek Dokumentacji Geodezyjnej i Kartograficznej

Posiada się zgodność niniejszego z oryginałem
 przyjętym do państwowego zasobu geodezyjnego
 i kartograficznego

Skala 1:500
 ZF-8/AdS


Niniejsza mapa nie może służyć celom projektowym.

Bielsko-Biała, dnia 03.20.2012 r.
 Katarzyna Białka
 Podinspektor ds. Inżynierstwa Kartograficznego

PREZYDENT MIASTA BIELSKA-BIAŁEJ
 Miejski Ośrodek Dokumentacji Geodezyjnej i Kartograficznej

Reprodukcja i rozpowszechnienie niniejszego dokumentu wymaga zgody o którym mowa w art. 18 ustawy z dnia 11.03.2003 r. o prawie geodezyjnym i kartograficznym (Dz. U. z 2003 r. Nr 192, poz. 1287 z późn. zm.)

Bielsko-Biała, dnia 03.20.2012 r.
 Katarzyna Białka
 Podinspektor ds. Inżynierstwa Kartograficznego

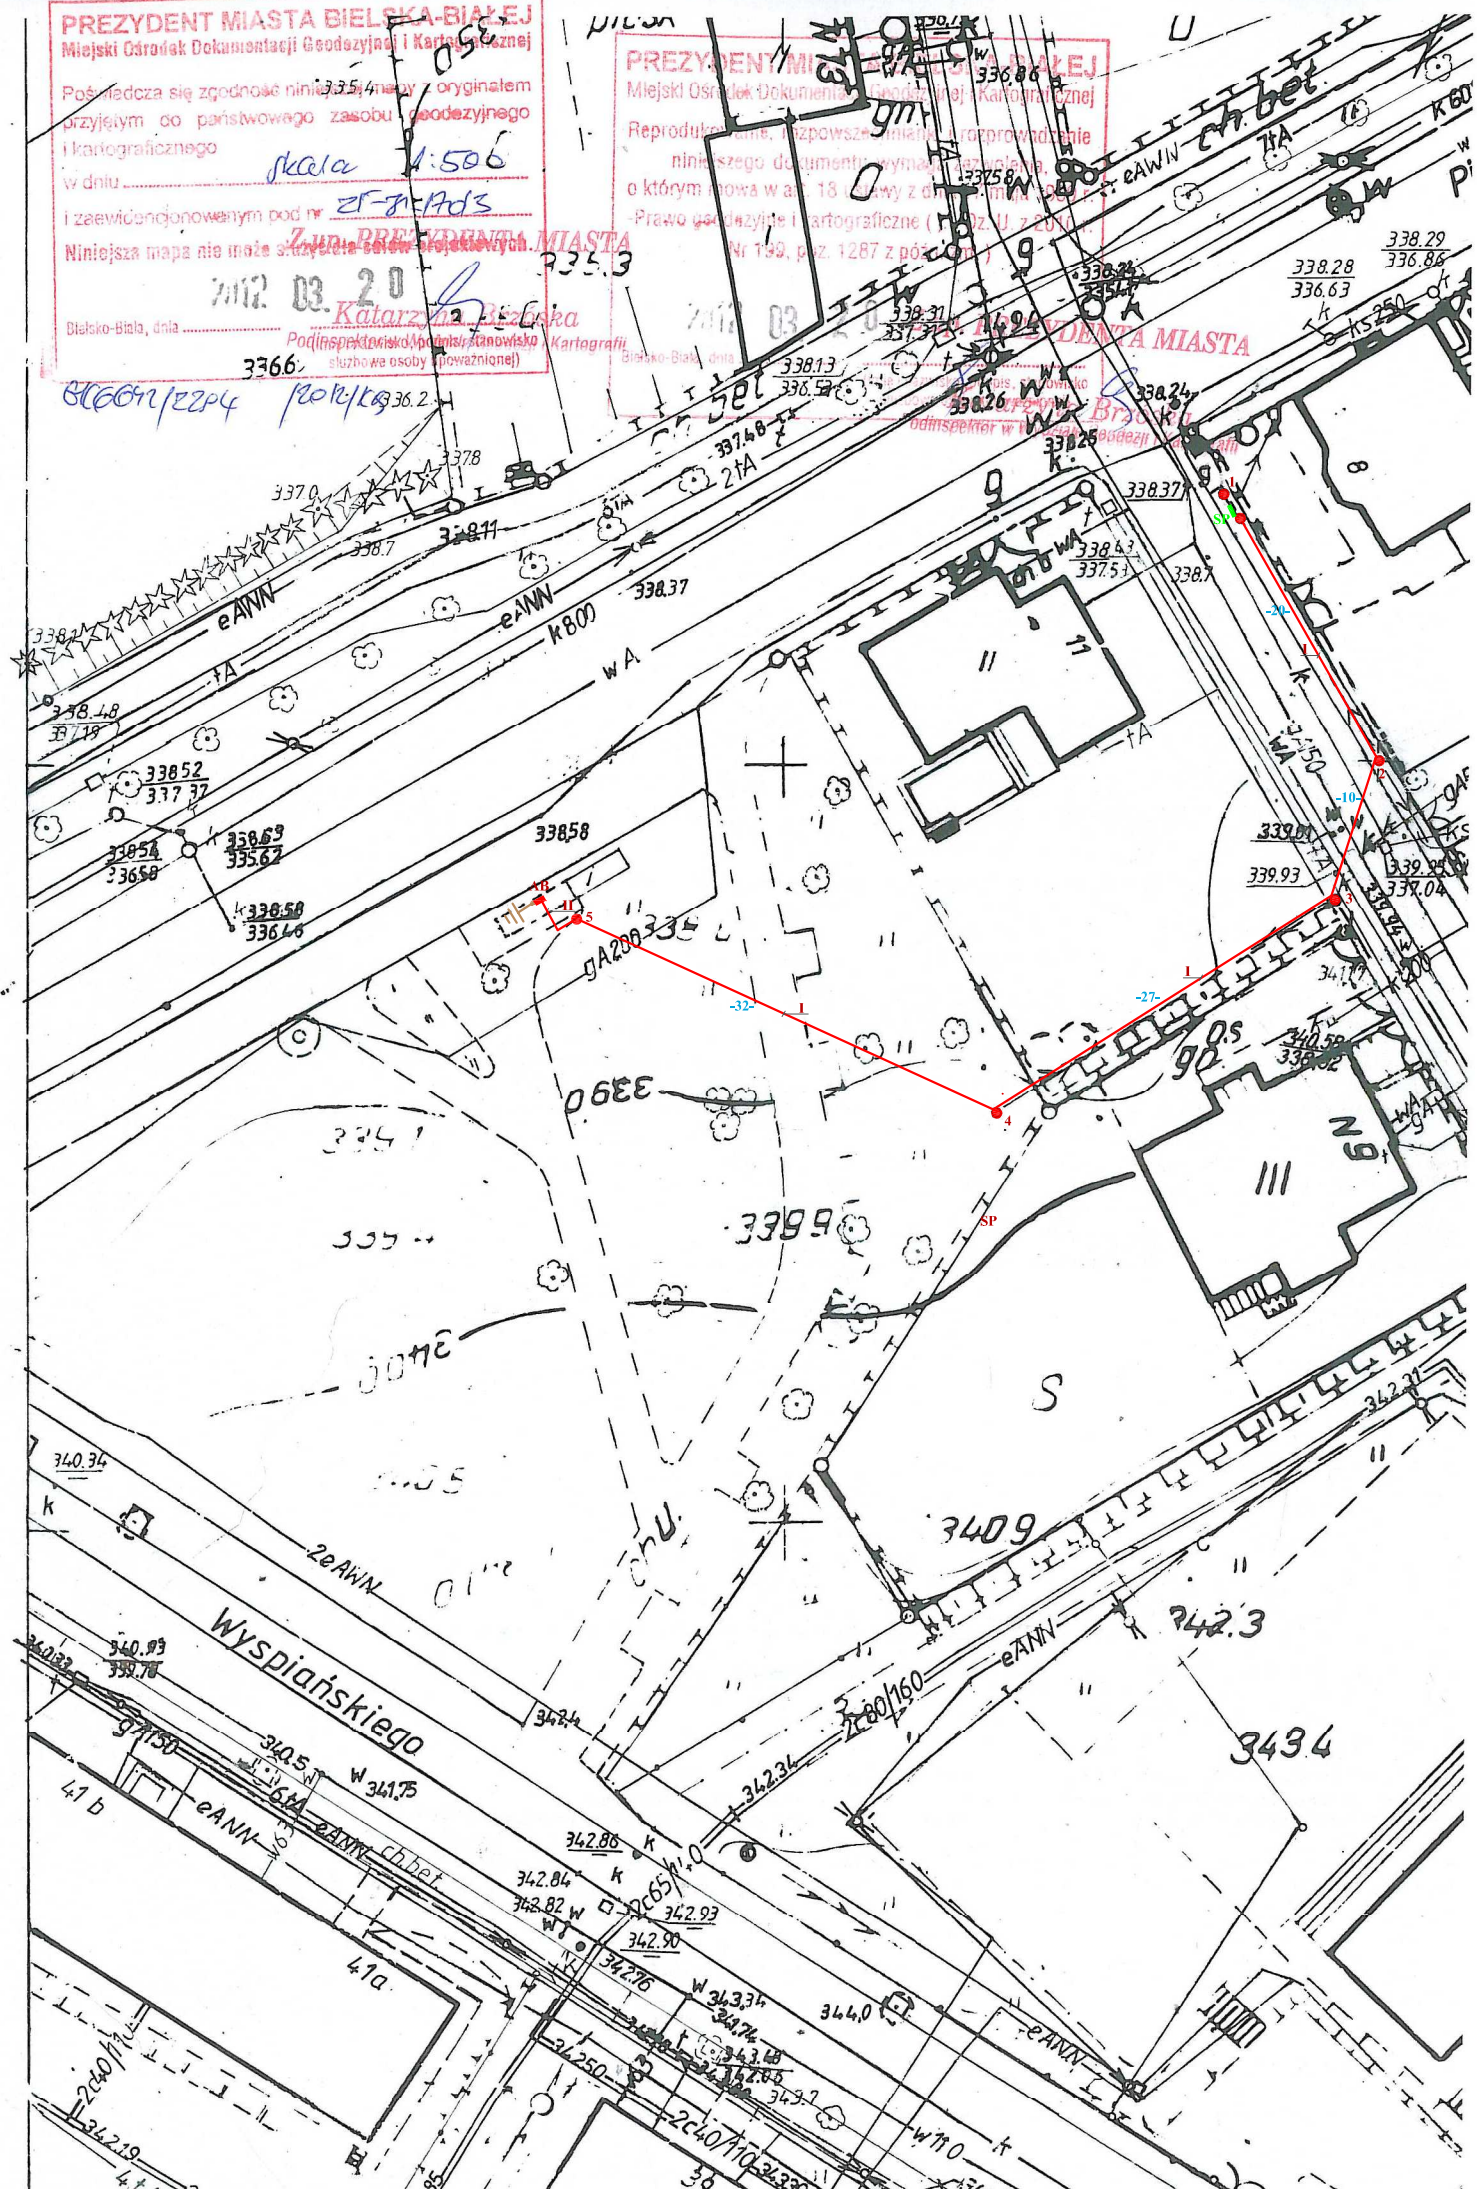

LEGENDA

- AB automat biletowy
- SP szafka pomiarowa na słupie
- 1 słup linii napowietrznej nN typu RK-ŻN 10
- 2 słup linii napowietrznej nN typu P-ŻN 10
- 3 słup linii napowietrznej nN typu N3-ŻN 10
- 4 słup linii napowietrznej nN typu K2-ŻN 10
- 5 słup linii napowietrznej nN typu K1-E 10,5/2,5
- I proj. AsXSn 2x16 mm² dł.- 89 m
- II proj. AsXSn 2x16 mm² dł.- 9 m, w rurze PS 32
- || proj. uziemienie automatu biletowego

Plan trasy przyłącza energetycznego zasilającego automat biletowy Miejskiego Zakładu Komunikacyjnego przy ul. Piastowskiej, Wyspiańskiego w Bielsku-Białej, kier. Dworzec.

Lokalizacja : działka pgr. 765/18, 780/3, 780/20, 780/22
 obręb 0004 Górne Przedmieście
 ul. Piastowska w Bielsku-Białej.

Projektował : ADAM DYDUCH
 upr. 23/90 BB