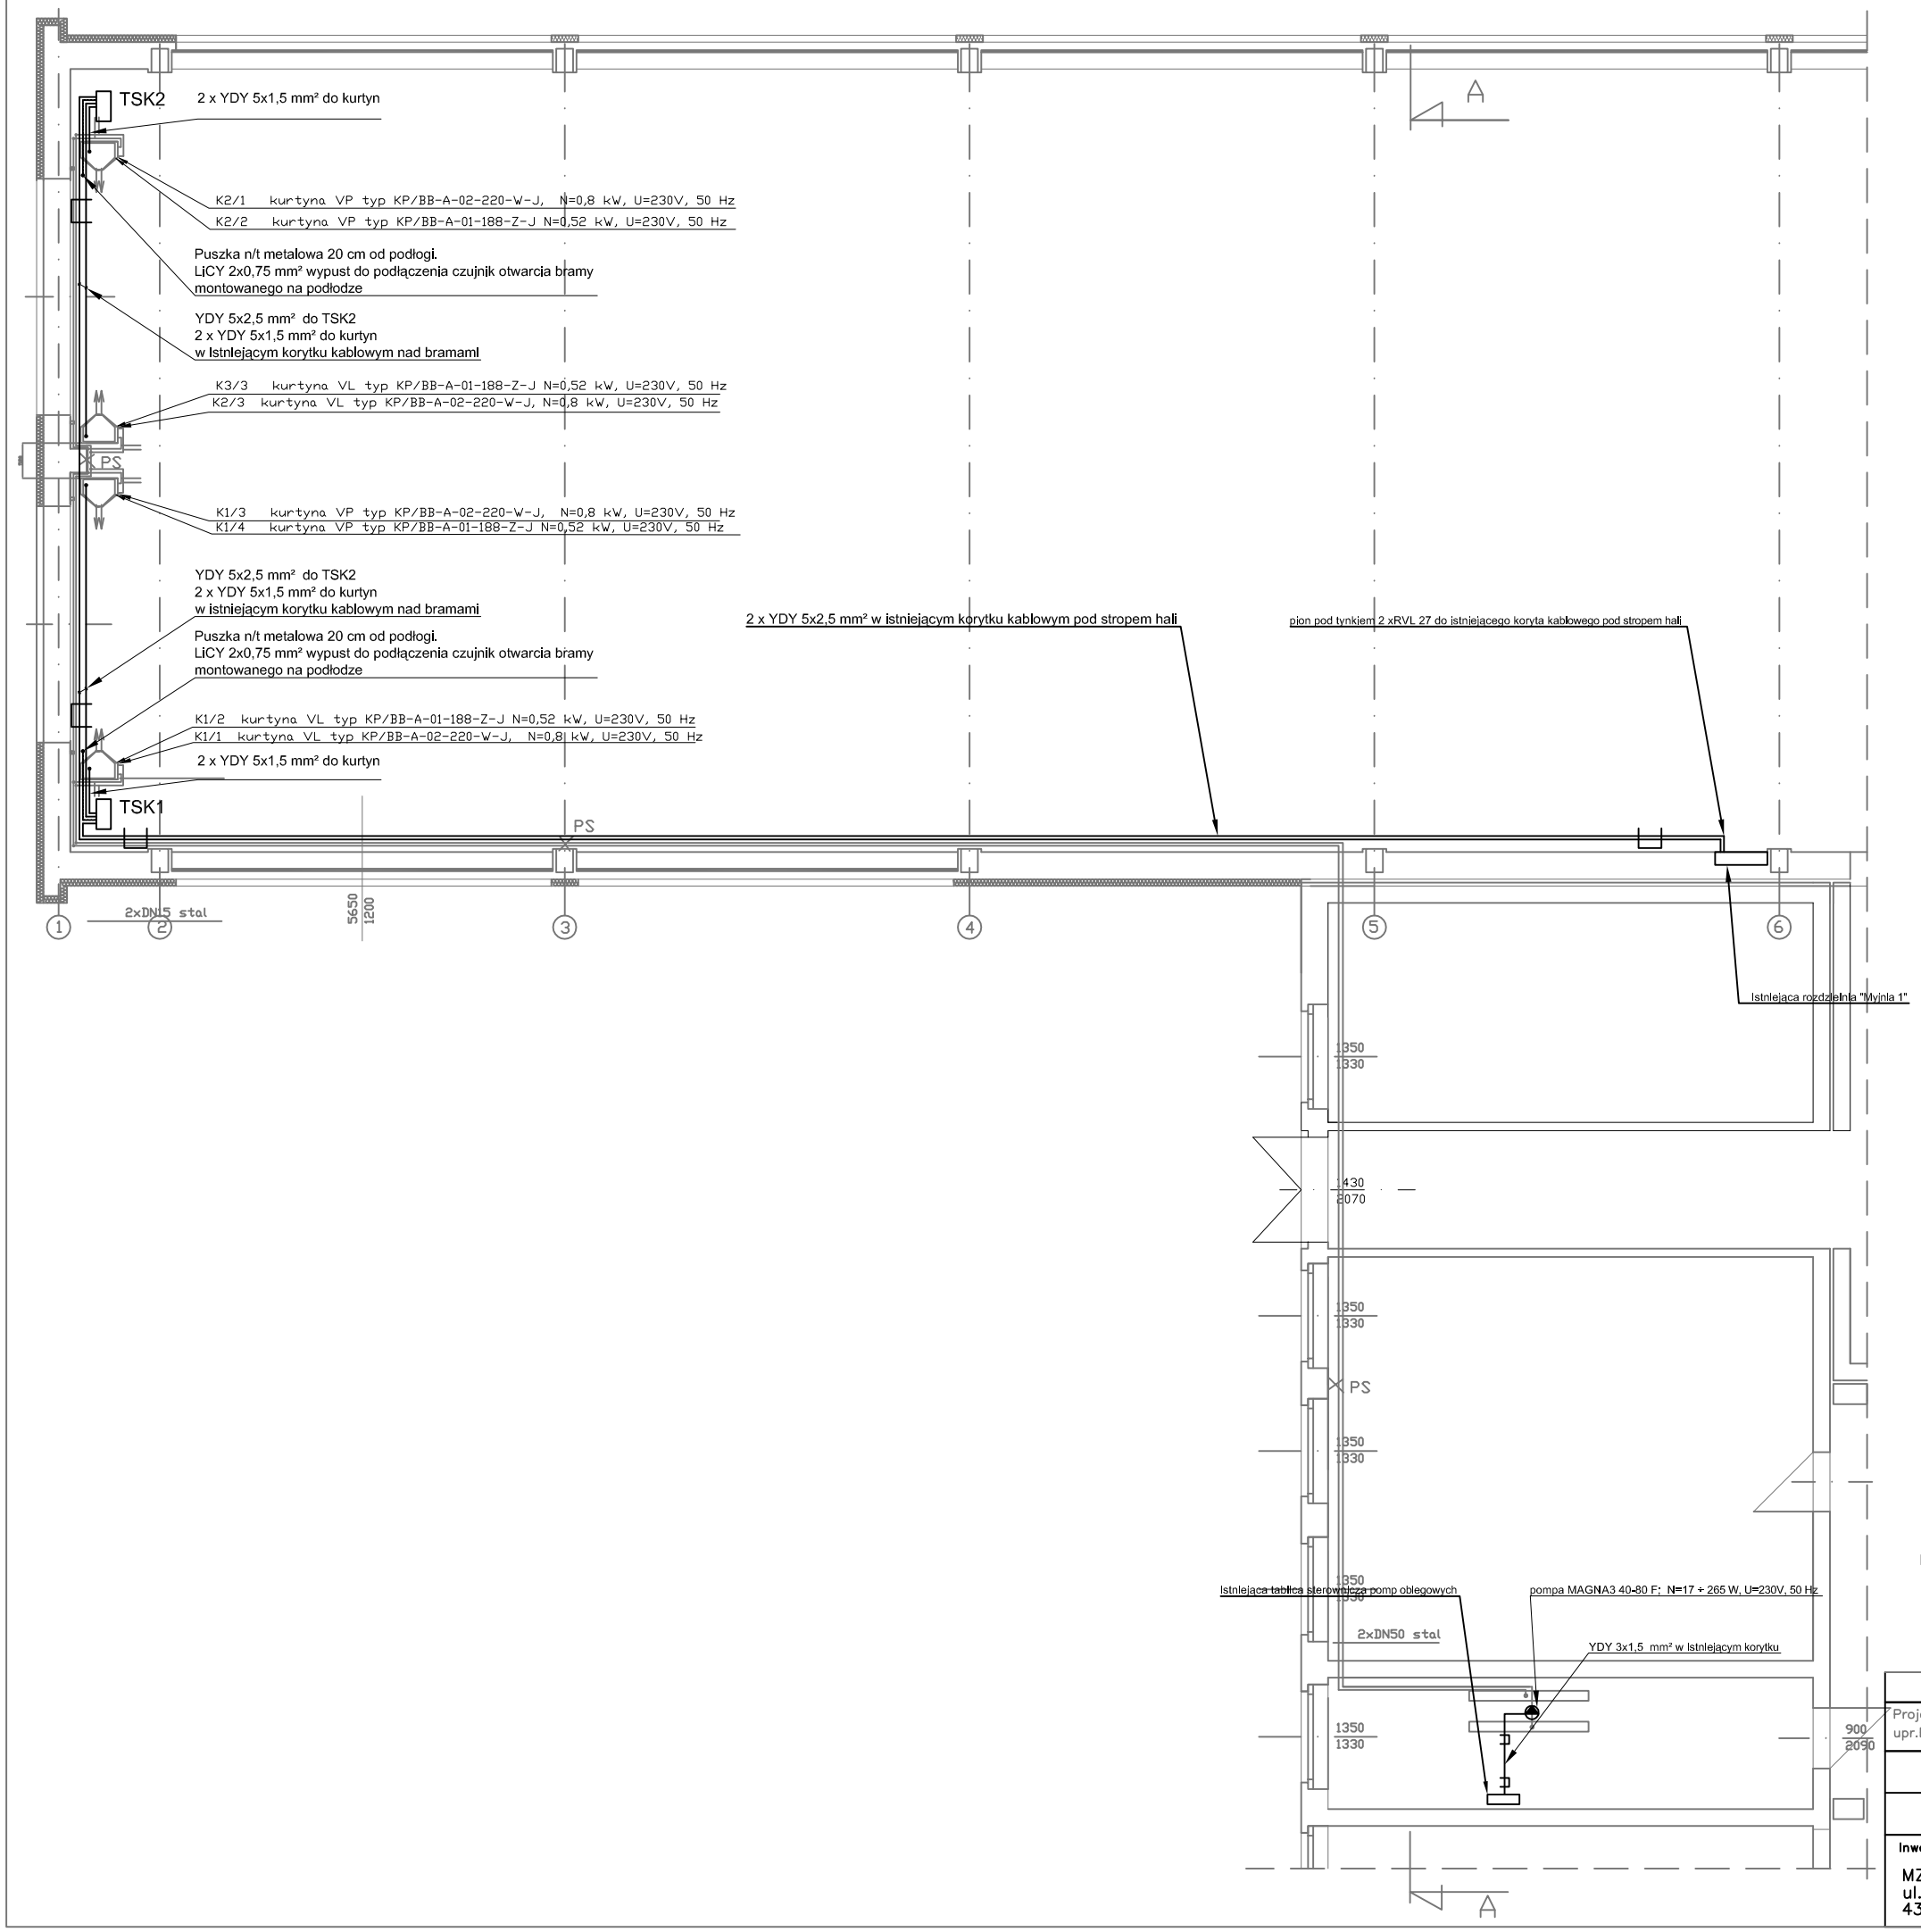

UWAGA:
Instalacja wykonana w istniejacych korytach kablowych i rurach osłonowych RL mocowanych na uchwytach na ścianach.

P.U.H."BAR" 43–300 Bielsko–Biała ul. Szkolna 12					
Projektował upr.bud.nr	mgr inż. Cz. Podstawny upr. proj. 297/94 B-B SLK/IE/0781/01	20.12.2016		Skala: 1:100	Faza: PW
				Temat: Projekt kurtyn powietrznych przy dwóch bramach wyjazdowych z linii OC w obiekcie myjni autobusów MZK w Bielsku–Białej – CZĘŚĆ ELEKTRYCZNA	
Inwestor: MZK w Bielsku–Białej ul. Długa 50 43–300 Bielsko–Biała		Nazwa rysunku: Plan instalacji zasilania elektrycznego Schemat ideowy zasilania			Nr rysunku: BP–703.1–E