



PRZEKRÓJ A-A

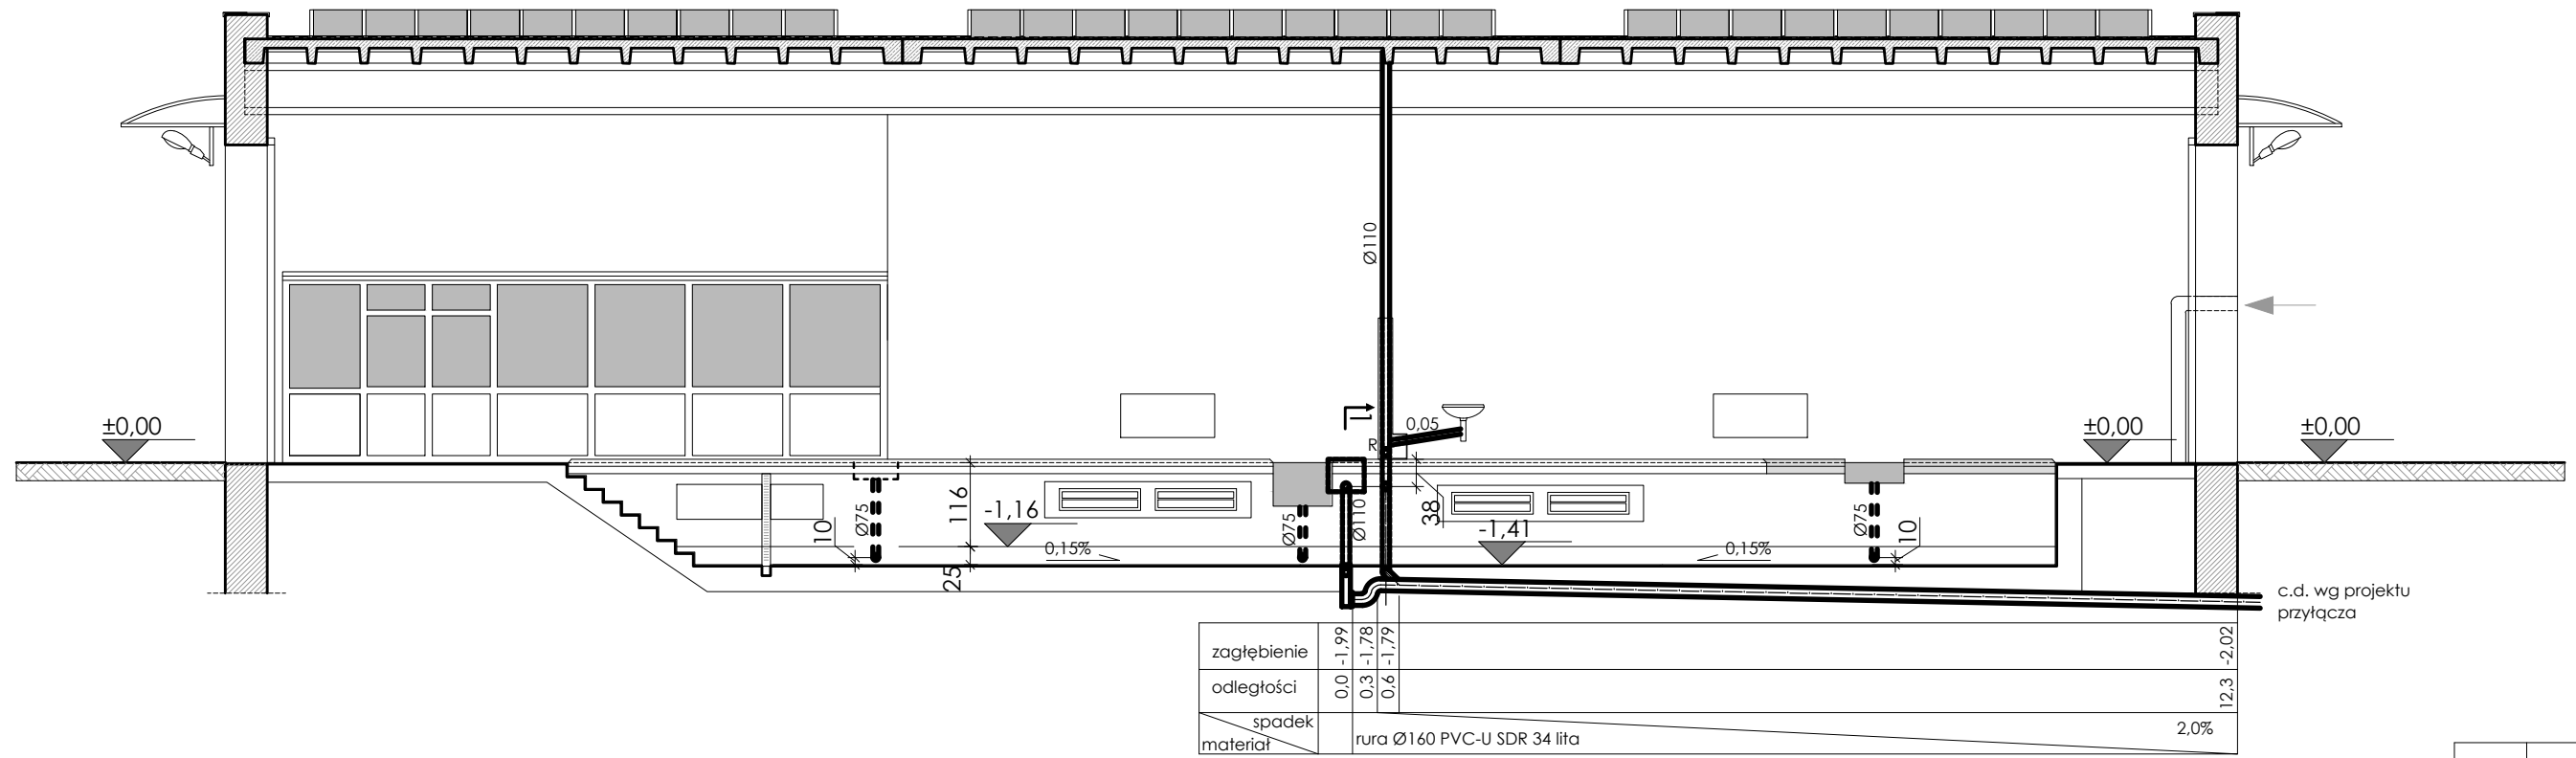

PRZEKRÓJ 1-1  
1 : 50

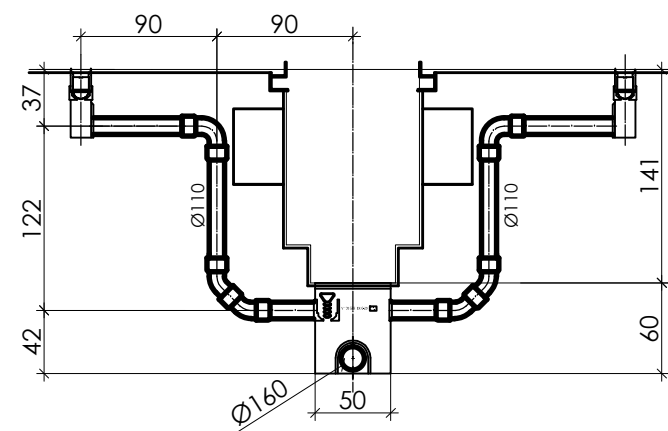

AUTOR BRANŻY SANITARNEJ

SPRAWDZAJACY BRANŻĘ SANITARNA

OKRĘGOWA STACJA KONTROLI POJAZDÓW

ADERS OBIEKTU  
BIELSKO-BIAŁA, UL. DŁUGA, DZ. NR

TYTUŁ RYSUNKU  
PRZEKROJE A-A I C-C

AUTOR OPRACOWANIA:  
mgr inż. KRZYSZTOF WOŹNIAK

ZLECENIE NR  
18/2009

SKALA  
1:100

DATA  
12.2009

NR RYSUNKU  
3