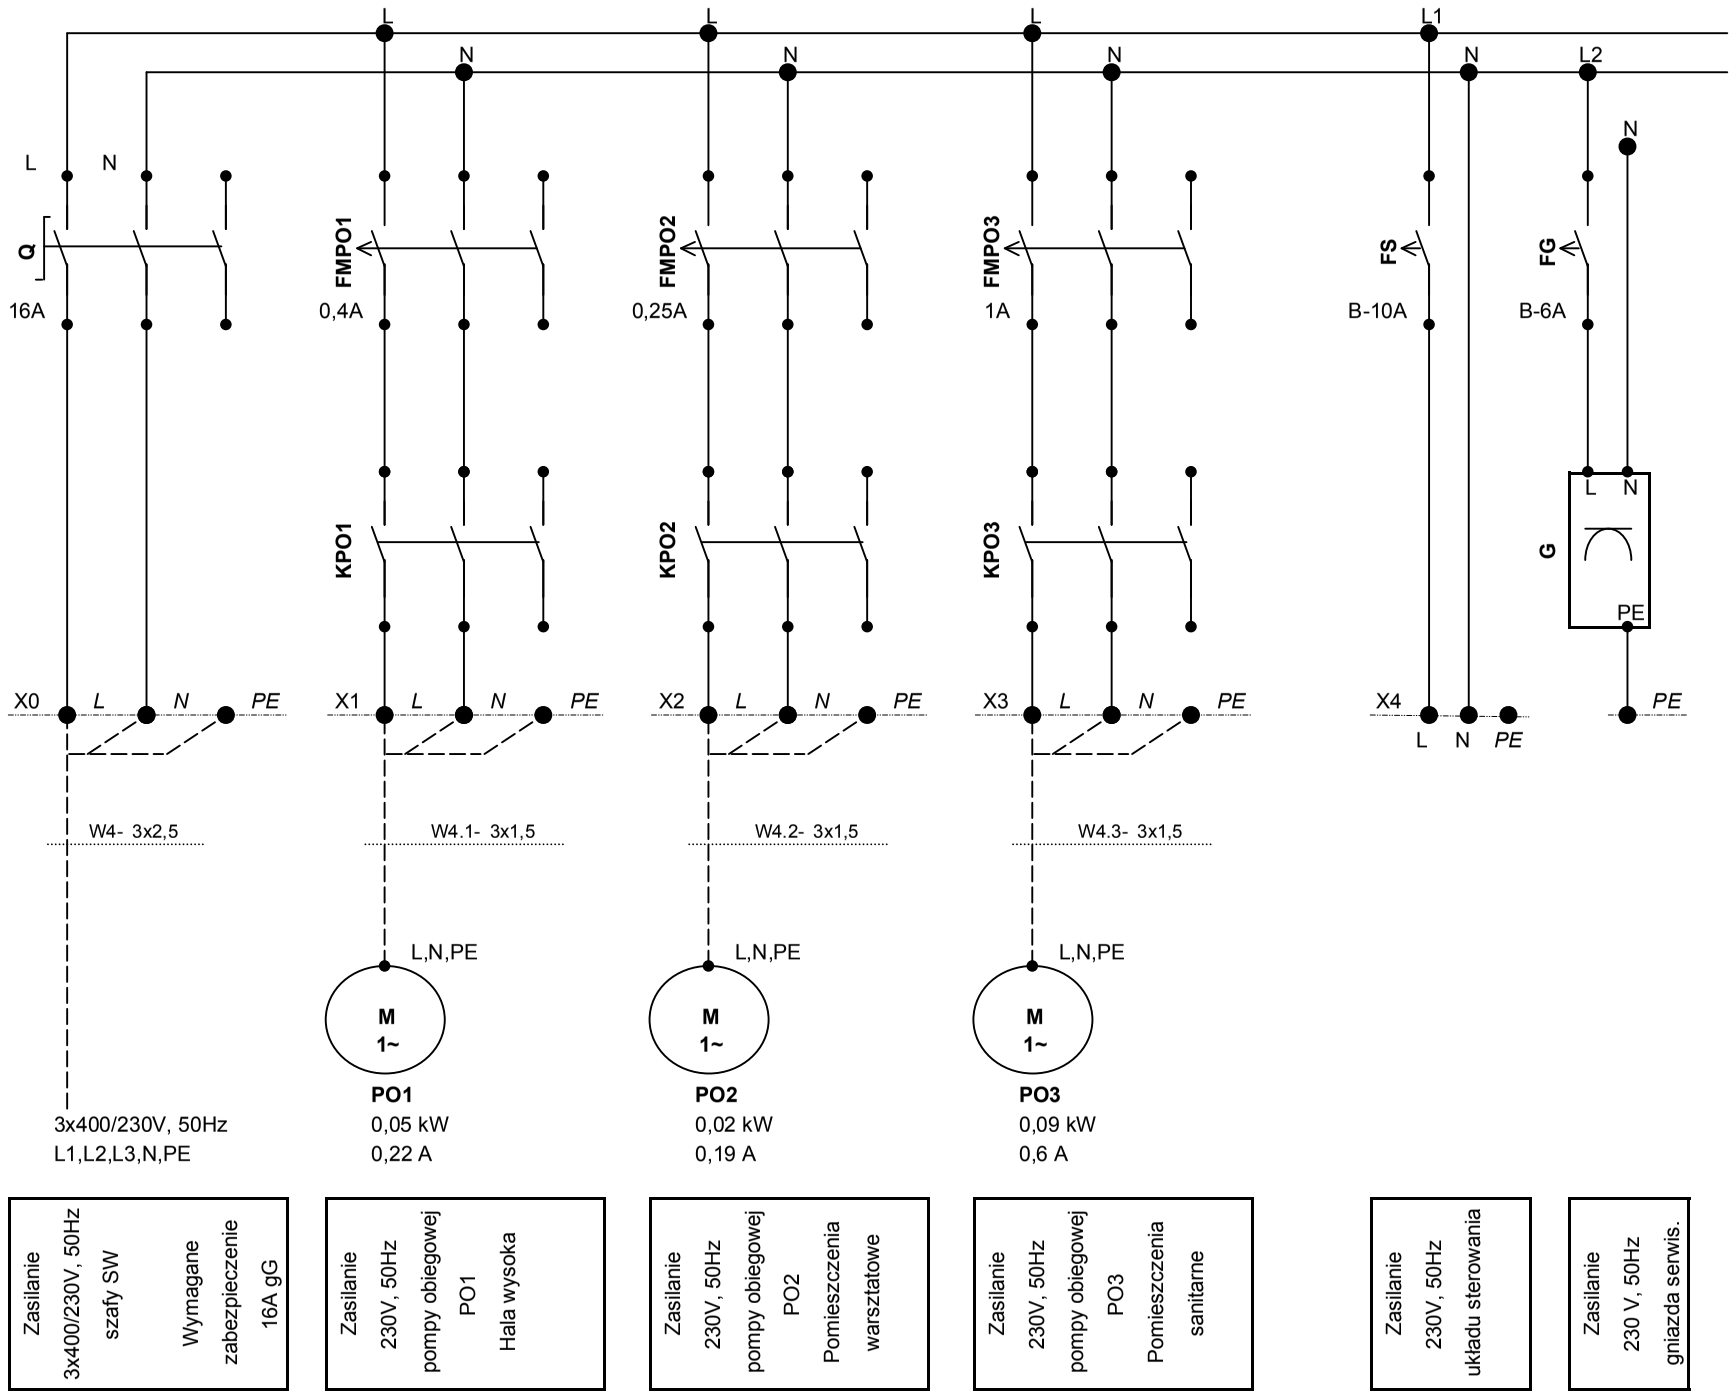

Wentylacja mechaniczna oraz instalacja c.o.
warsztatu napraw głównych MZK w Bielsku-Białej
Część elektryczna i AKPiA.

Szafa SAC.
Zasilanie urządzeń technologicznych
węzła cieplnego.
Rysunek IE-10