


UWAGI:
1. Wymiary pod

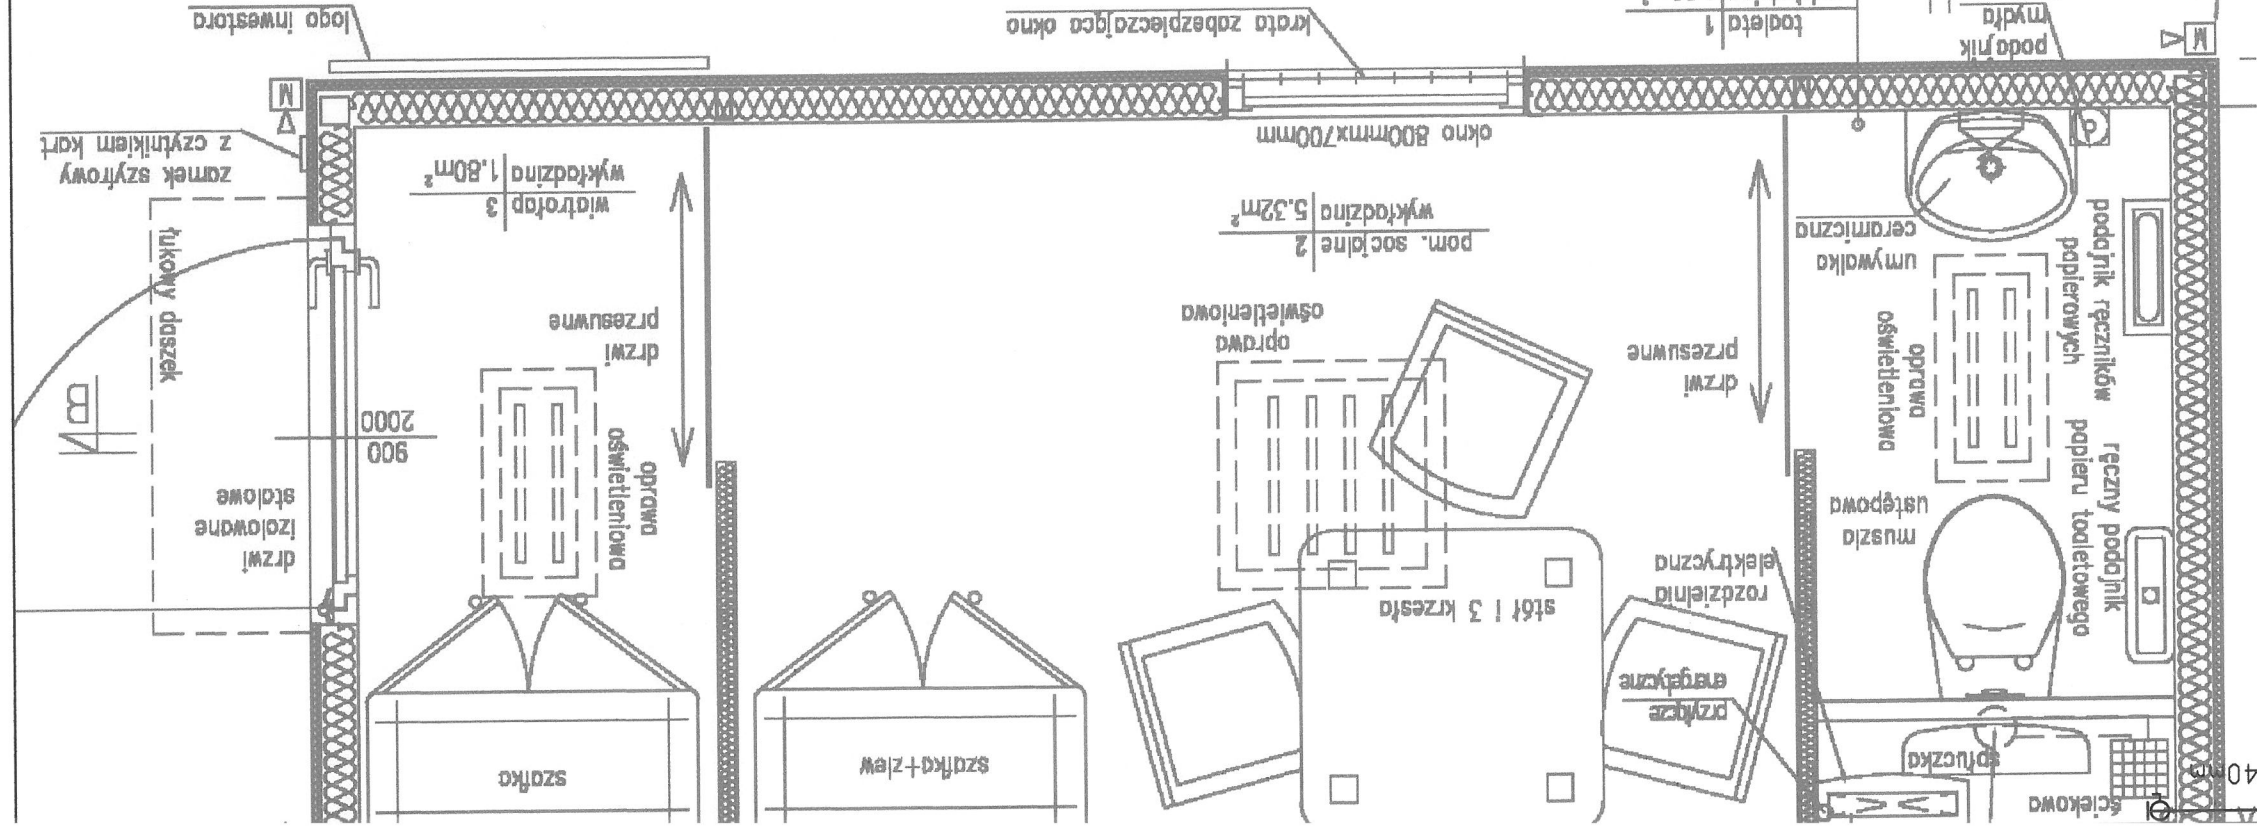

HAMSTER polska

HAMSTER POLSKA SPÓŁKA Z O.O.
44-200 RYBIK UL. JAMCOWICKA 23/25, TEL./FAX: 32 756 95 45
BIURO@HAMSTERPOLSKA.PL WWW.HAMSTERPOLSKA.PL

Projektowanie, realizacja mediów naziemnych i mediów architektury

inwestor: Miejski Zakład Komunikacyjny w Bielsku-Białej ul.Długa 50,43-309 Bielsko-Biała,

Lokalizacja: ul. Gen. Kazimierza Sosnkowskiego w

Bielsku-Białej,

Temat: Budowa przyłącza wodociągowego i kanalizacji sanitarnej do budynku socjalnego

treść: Szkic przyziemia

Data: lipiec 2017

Format: rys 6

Skala: -

Projektował:

Upr. nr:

Podpis:

Stadium: BW

Remizja:

Rys: P-01

Nr proj: