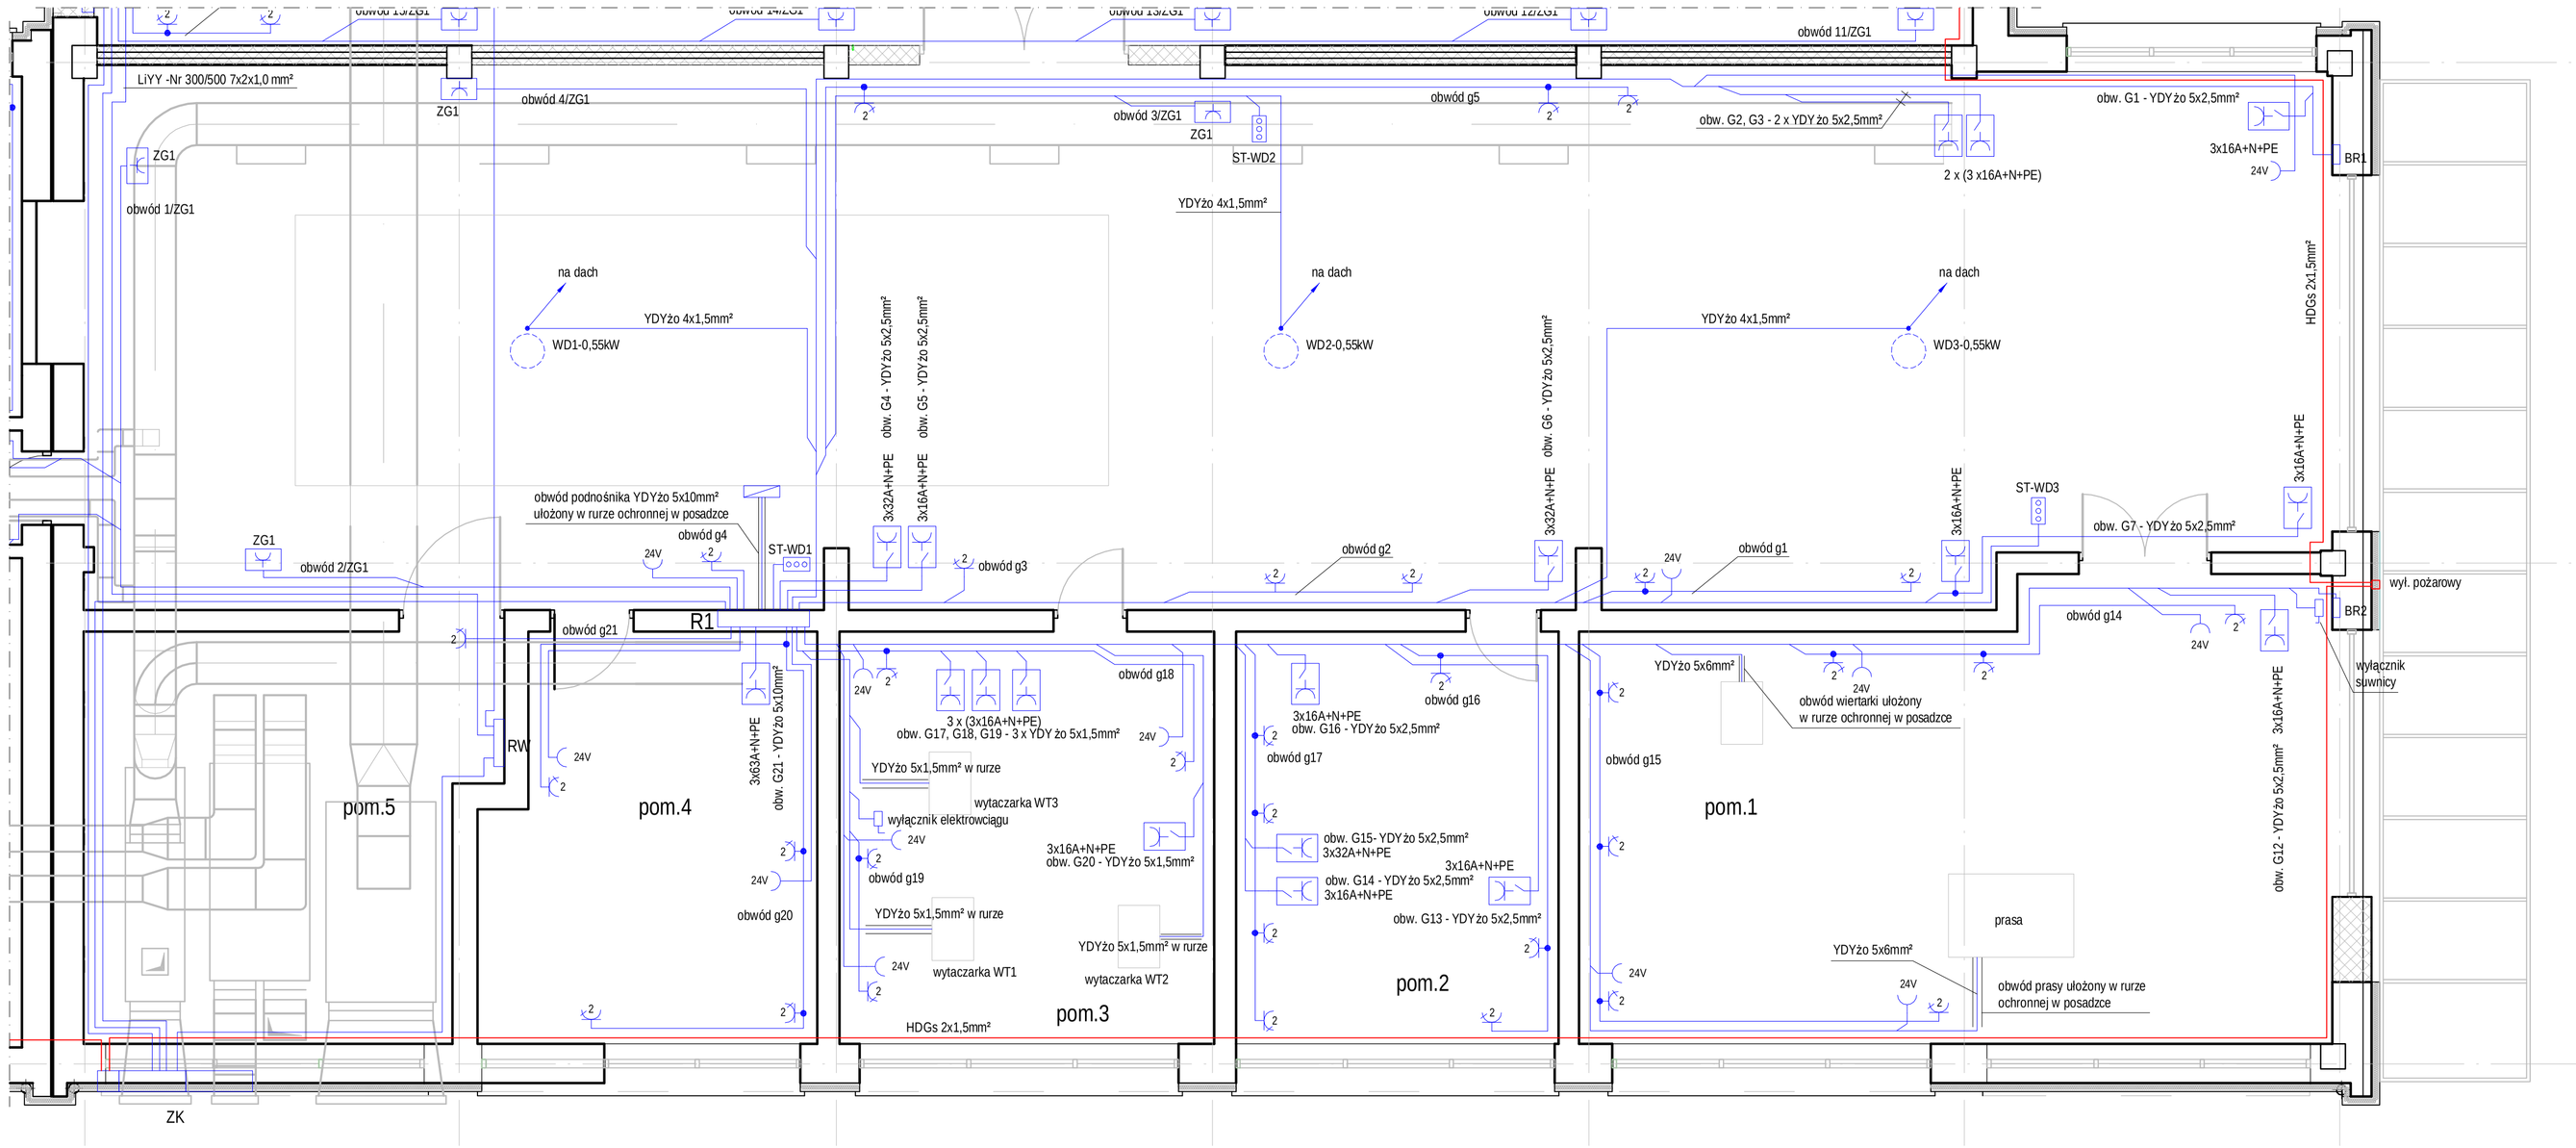

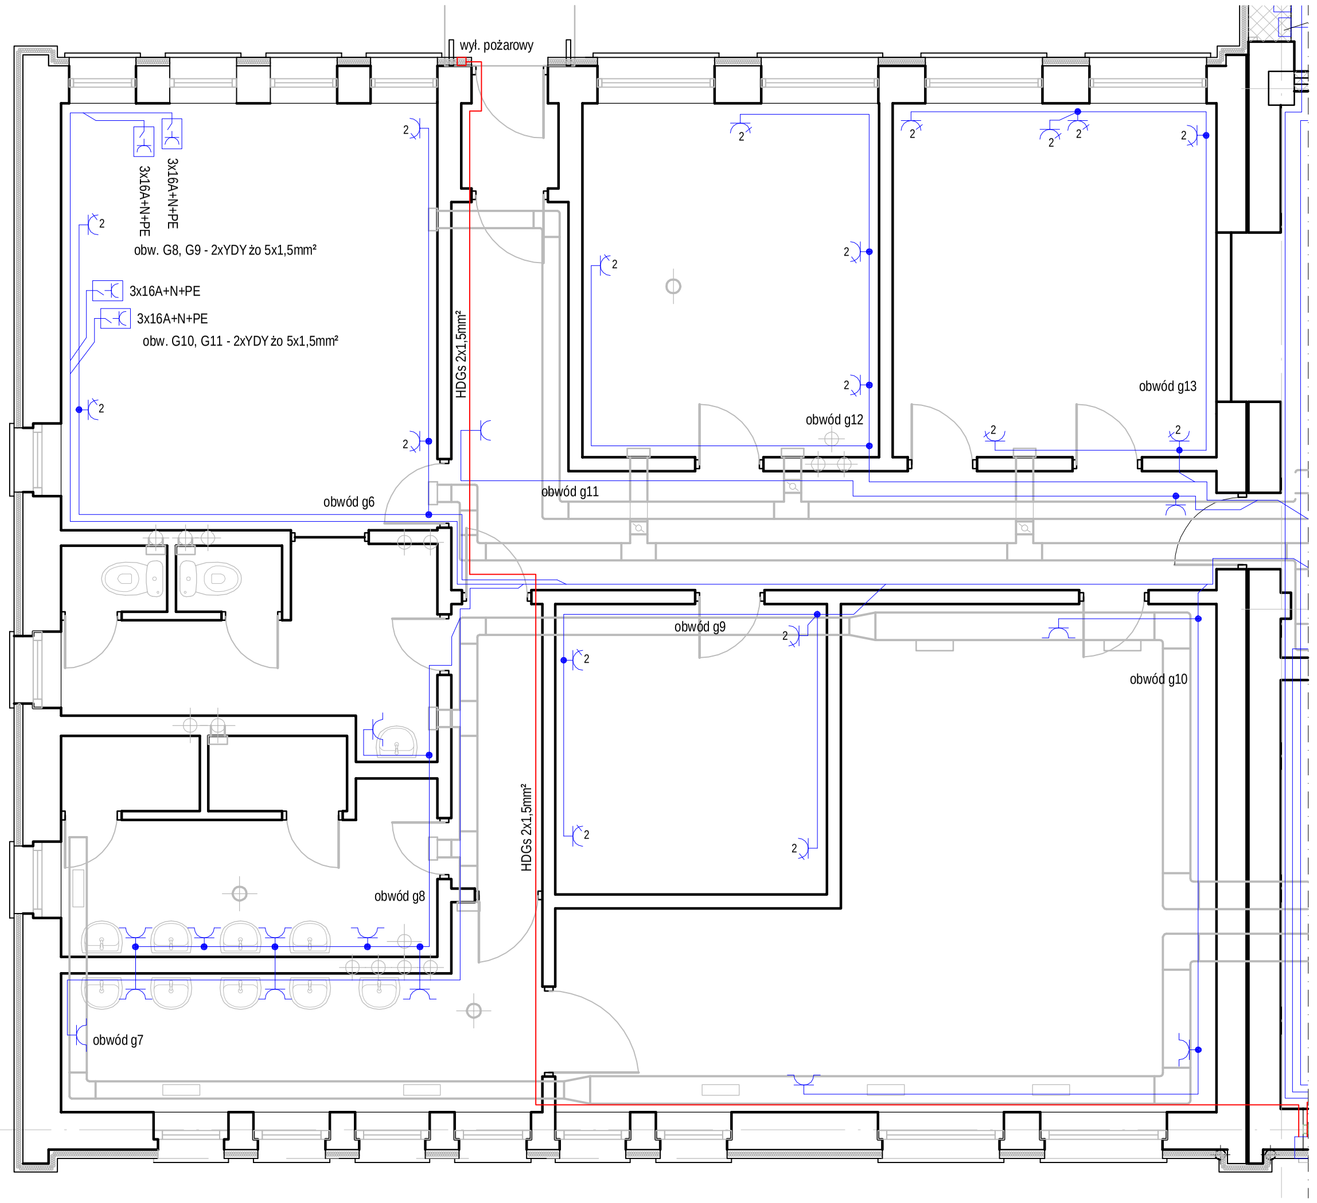

ZG1 — rozdzielnia Toruń firmy PCE nr kat. 9015332W zawiera;
1xgniazdo 3x16A+N+PE
1xgniazdo 3x32A+N+PE
3xgniazda 16A+N+PE
1xgniazdo 24V, 63VA

gniazdo 3x16A+N+PE z wyłącznikiem nr kat. 6115-6

gniazdo 3x32A+N+PE z wyłącznikiem nr kat. 6125-6

gniazdo 3x63A+N+PE z wyłącznikiem nr kat. 75352-6

24V — gniazdo 24V nt. 2x16A nr kat. 162

UKŁAD SIECI TN-C-S

KAS projekt
kasprojekt@wp.pl
43-316 Bielsko-Biała, ul. Giewont 6/46, tel. 0601 317 266
Projektował:
mgr inż. Andrzej Kasprzak
upr. nr 26/98 BB

Temat: Projekt instalacji elektrycznych w Warsztacie Napraw Głównych
Inwestor: Miejski Zakład Komunikacyjny w Bielsku-Białej
Nazwa rys.: Instalacja obwodów gniazd 1f i obwodów 3f w starej hali

Nr rys:	Branża:	Podziałka:	Data:	Faza:
E08	Elektryczna	1:100	03.2009	PW

PDF created with pdfFactory trial version www.pdffactory.com