Rzut koryta odwadniającego
skala 1:100

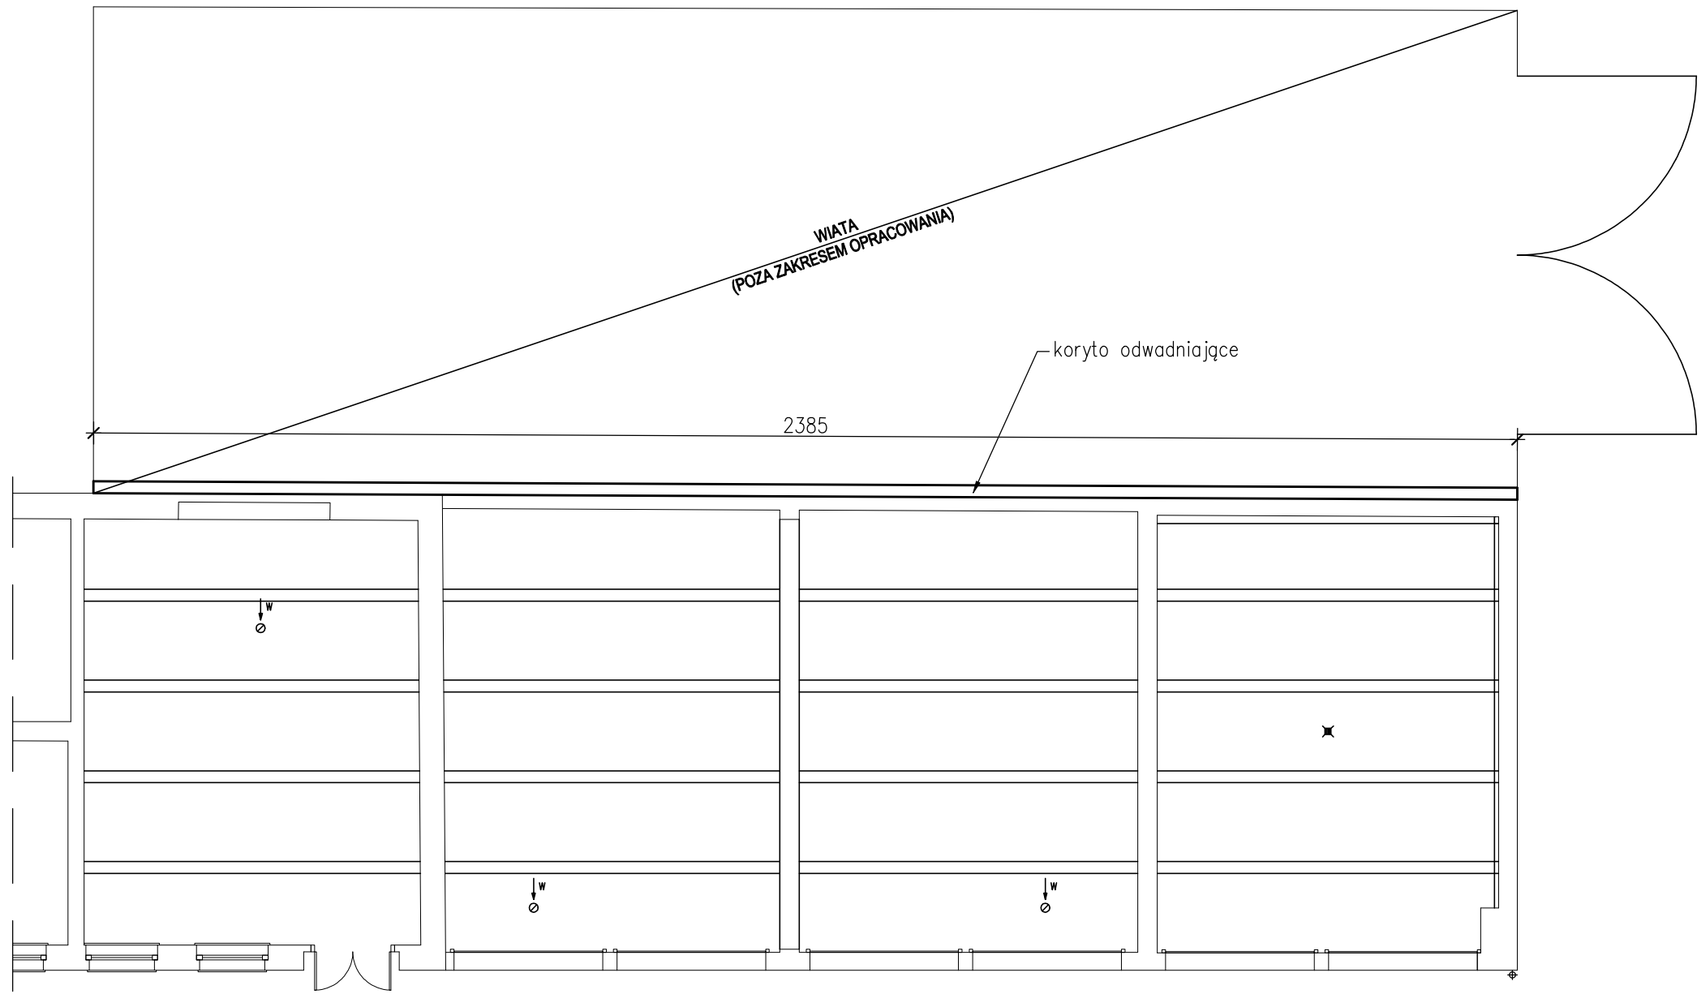

Stal profilowa: St3SY (S235JRG2)

UWAGA:

1. Wymiary elementów stalowych sprawdzić i dopasować na montażu.

Rzut koryta odwadniającego
skala 1:100

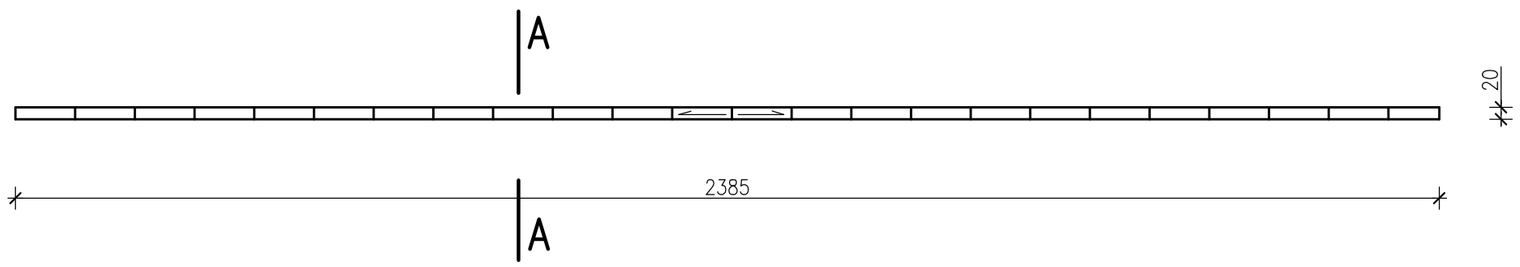

Szczegół koryta odwadniającego
skala 1:10

A–A

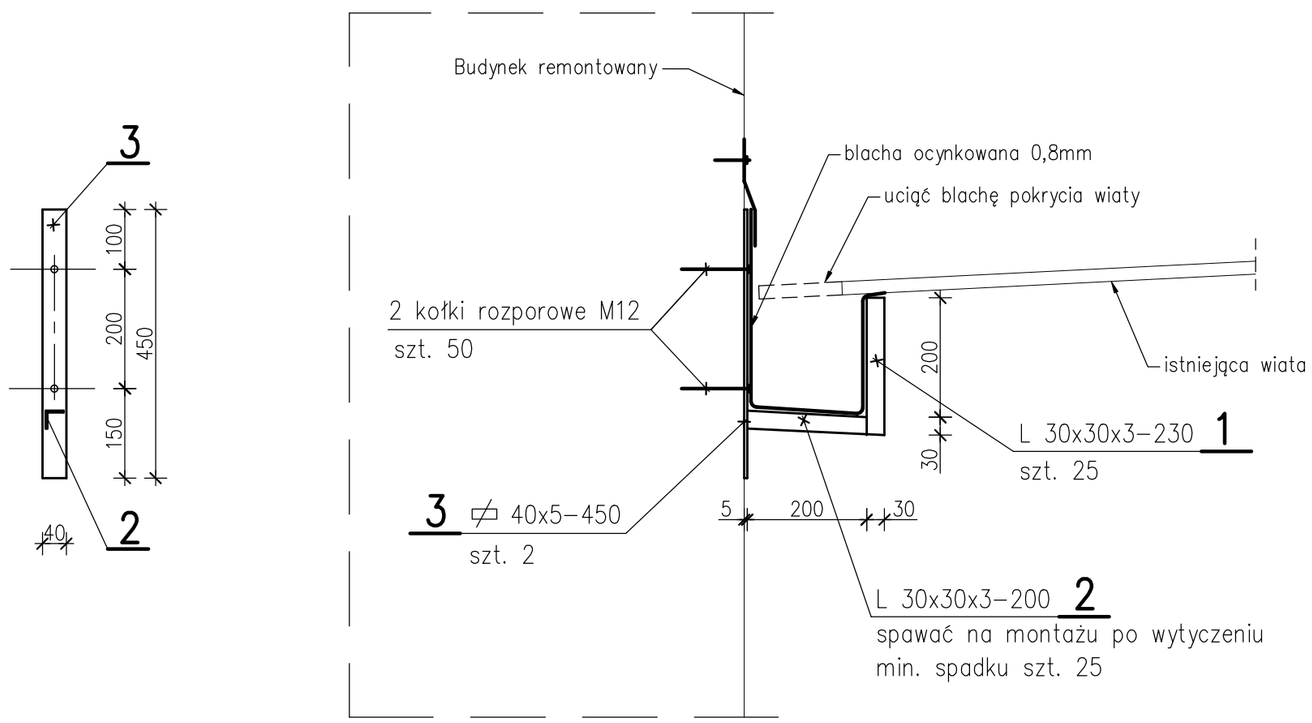

OBIEKT: PROJEKT BUDOWLANY: – ROZBIÓRKA PIĘTRA NAD BUDYNKIEM PNEUMATYKI – ZMIANA KONSTRUKCJI DACHU I OCIEPLENIE ELEWACJI BUDYNKU: PNEUMATYKI Z MAGAZYNEM FARB I LAKIERÓW (MATERIAŁÓW ŁATWOPALNYCH) I GARAŻAMI		
INWESTOR: Miejski Zakład Komunikacyjny, 43–300 Bielsko–Biała ul. Długa 50		
LOKALIZACJA: Bielsko–Biała ul. Długa 50	DATA: 12.2012	SKALA: 1:100 1:10
TYTUŁ RYS.: KONSTRUKCJA KORYTA ODWADNIAJĄCEGO		NR RYS.: K–03
PROJEKTOWAŁ: inż. Jan Gach	PODPIS:	PIECZĄTKA:

Projektowanie Konstrukcji Budowlanych inż. Jan Gach 43–385 Jasienica ul. Cisowa 914 tel.(33)8221475

D:\Jan – 2012\MZK\MZK koryto.dwg, 2012–12–13 10:05:48, CutePDF Writer