
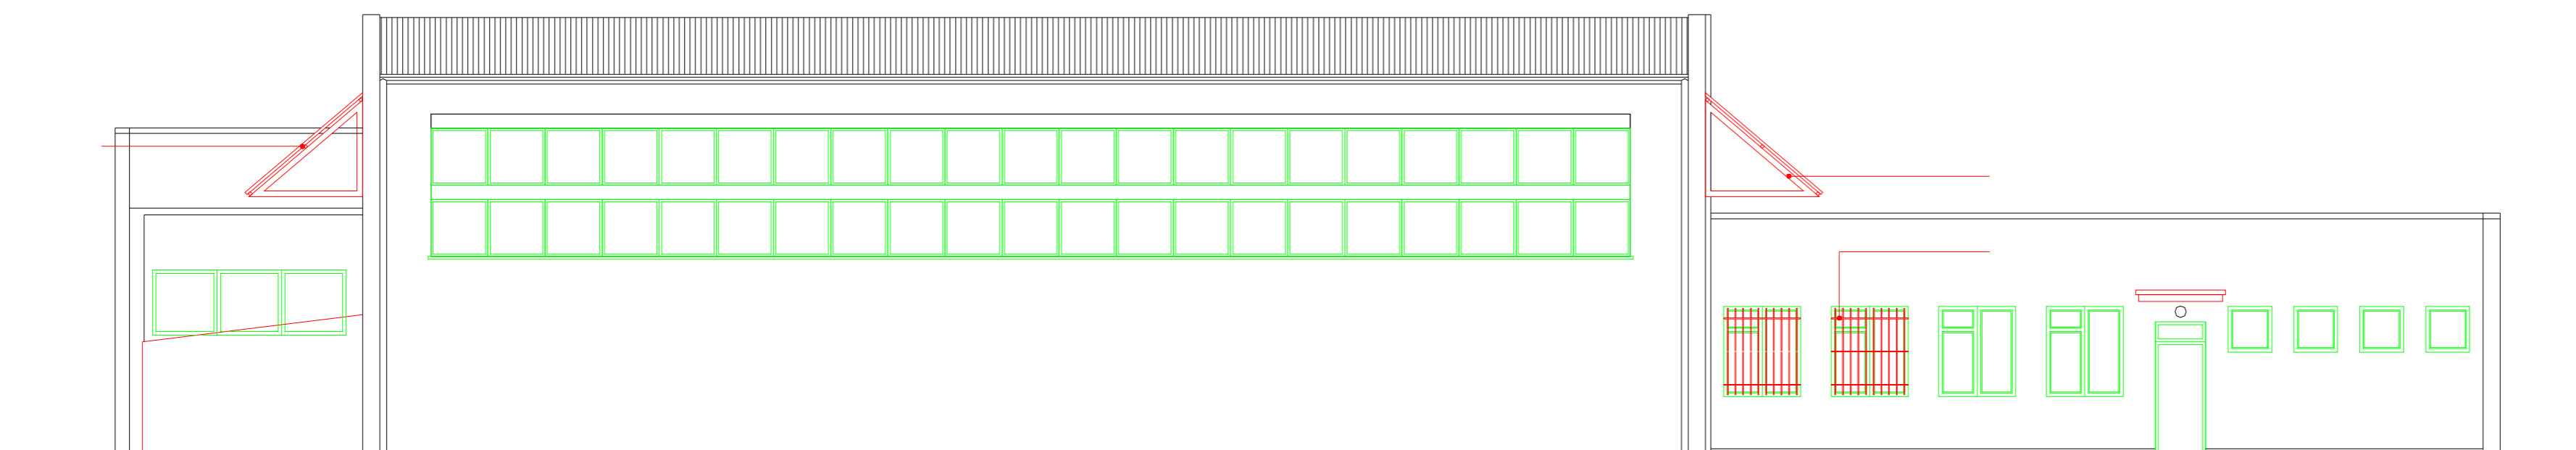



ELEWACJA PÓŁNOCNO - WSCHODNIA

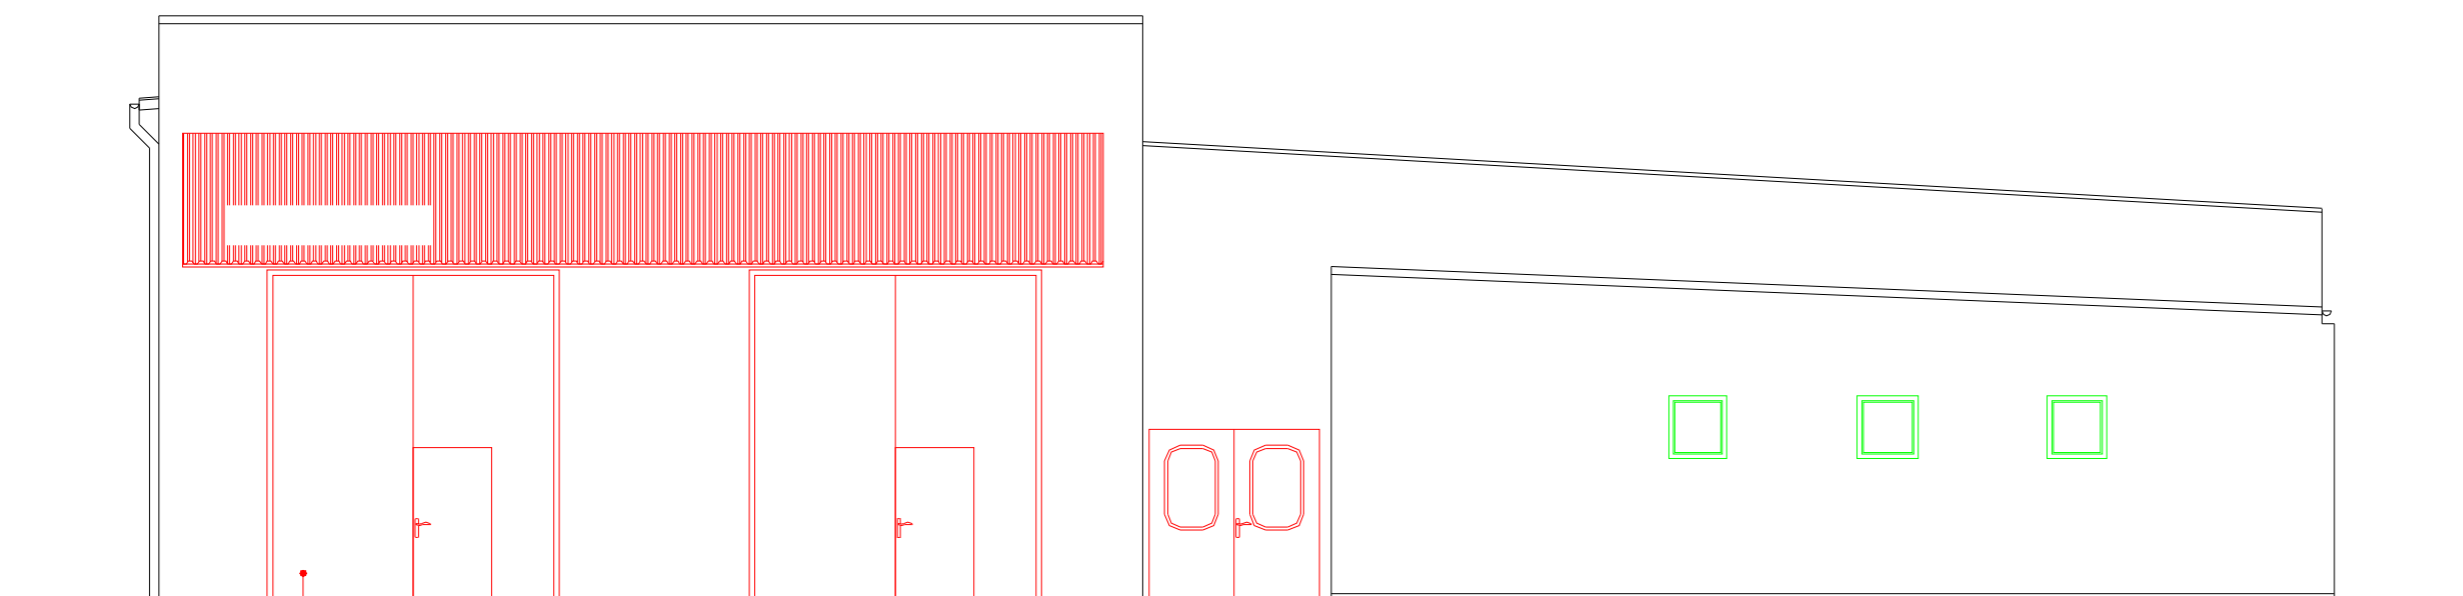

ELEWACJA POŁUDNIOWO - ZACHODNIA


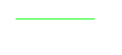
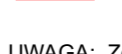


ELEWACJA POŁUDNIOWO - WSCHODNIA

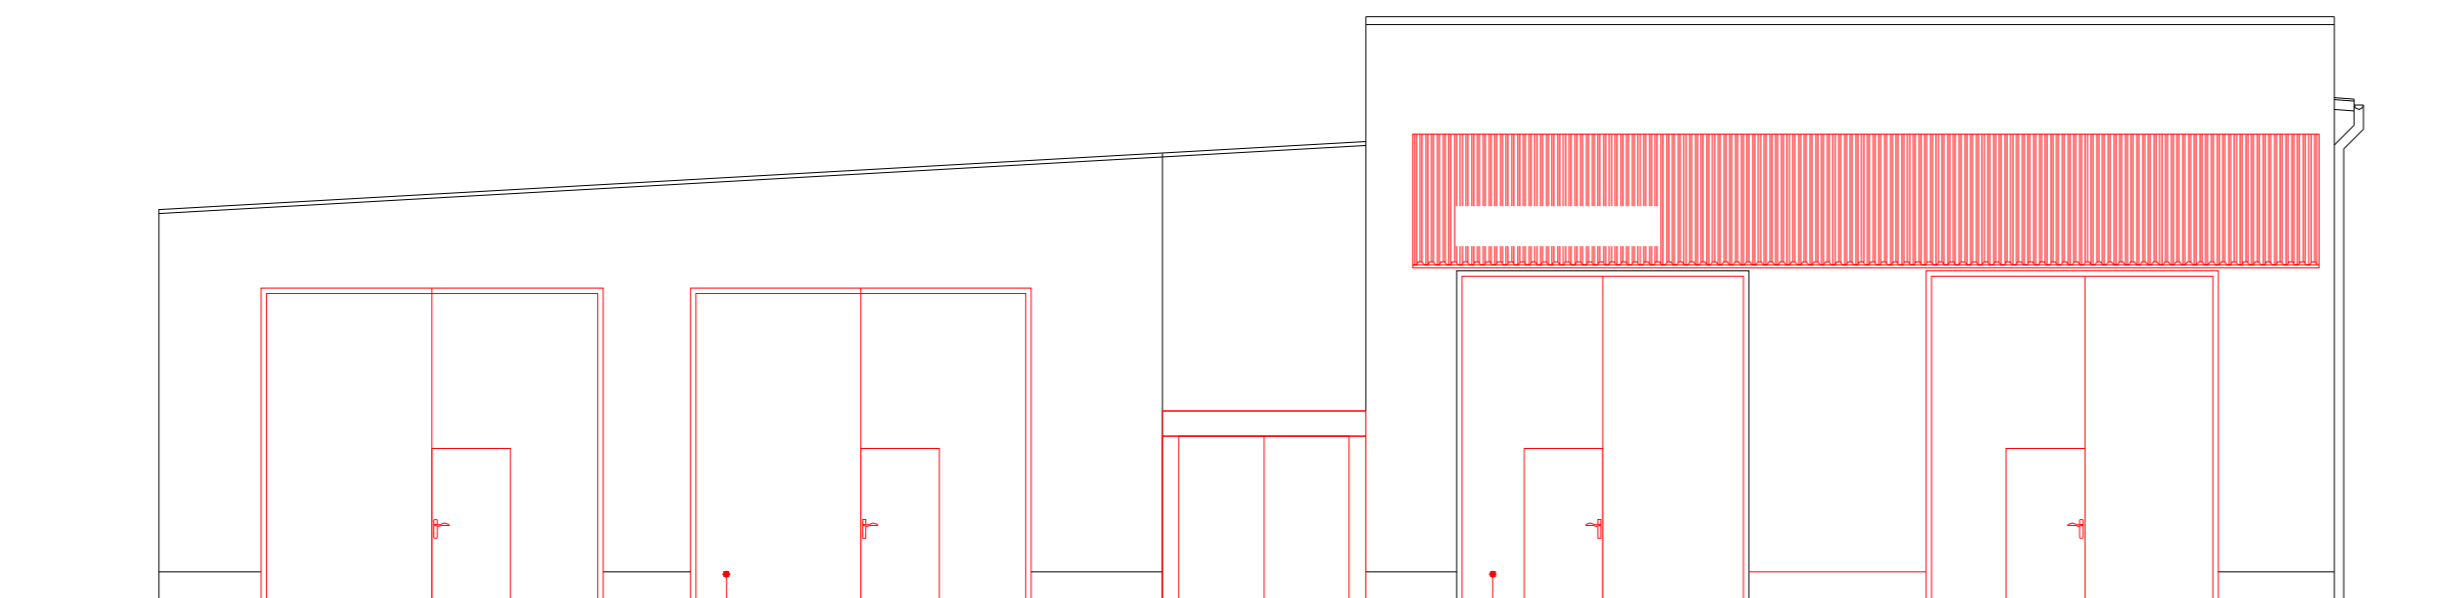

ELEWACJA PÓŁNOCNO ZACHODNIA

LEGENDA:

-  zamurowania
-  stolarka/ślusarka do wymiany
-  elementy do likwidacji

UWAGA: Ze względu na docieplenie wszystkie parapety okien PCV podlegają wymianie

ELEWACJE stan istniejący

skala 1:100

BUDYNEK WARSZTATU NAPRAW GŁÓWNYCH MZK Bielsko - Biała , ul. Długa 50		
PROJEKT BUDOWLANY DOCIEPLENIA I KOLORYSTYKI	Data: 06.2007 r.	Skala: 1:100
ELEWACJE stan istniejący	Autor: arch. IDA BARCIK upr. bud. nr 73/90/B-B	Opracował: arch. Marcin Wronowicz upr. bud. nr 5/06/SLOK
IBJ PRACOWNIA PROJEKTOWA - IDA BARCIK 43-305 Bielsko-Biała, ul.Ks.Brzowski 92		Nr rys.: 5.