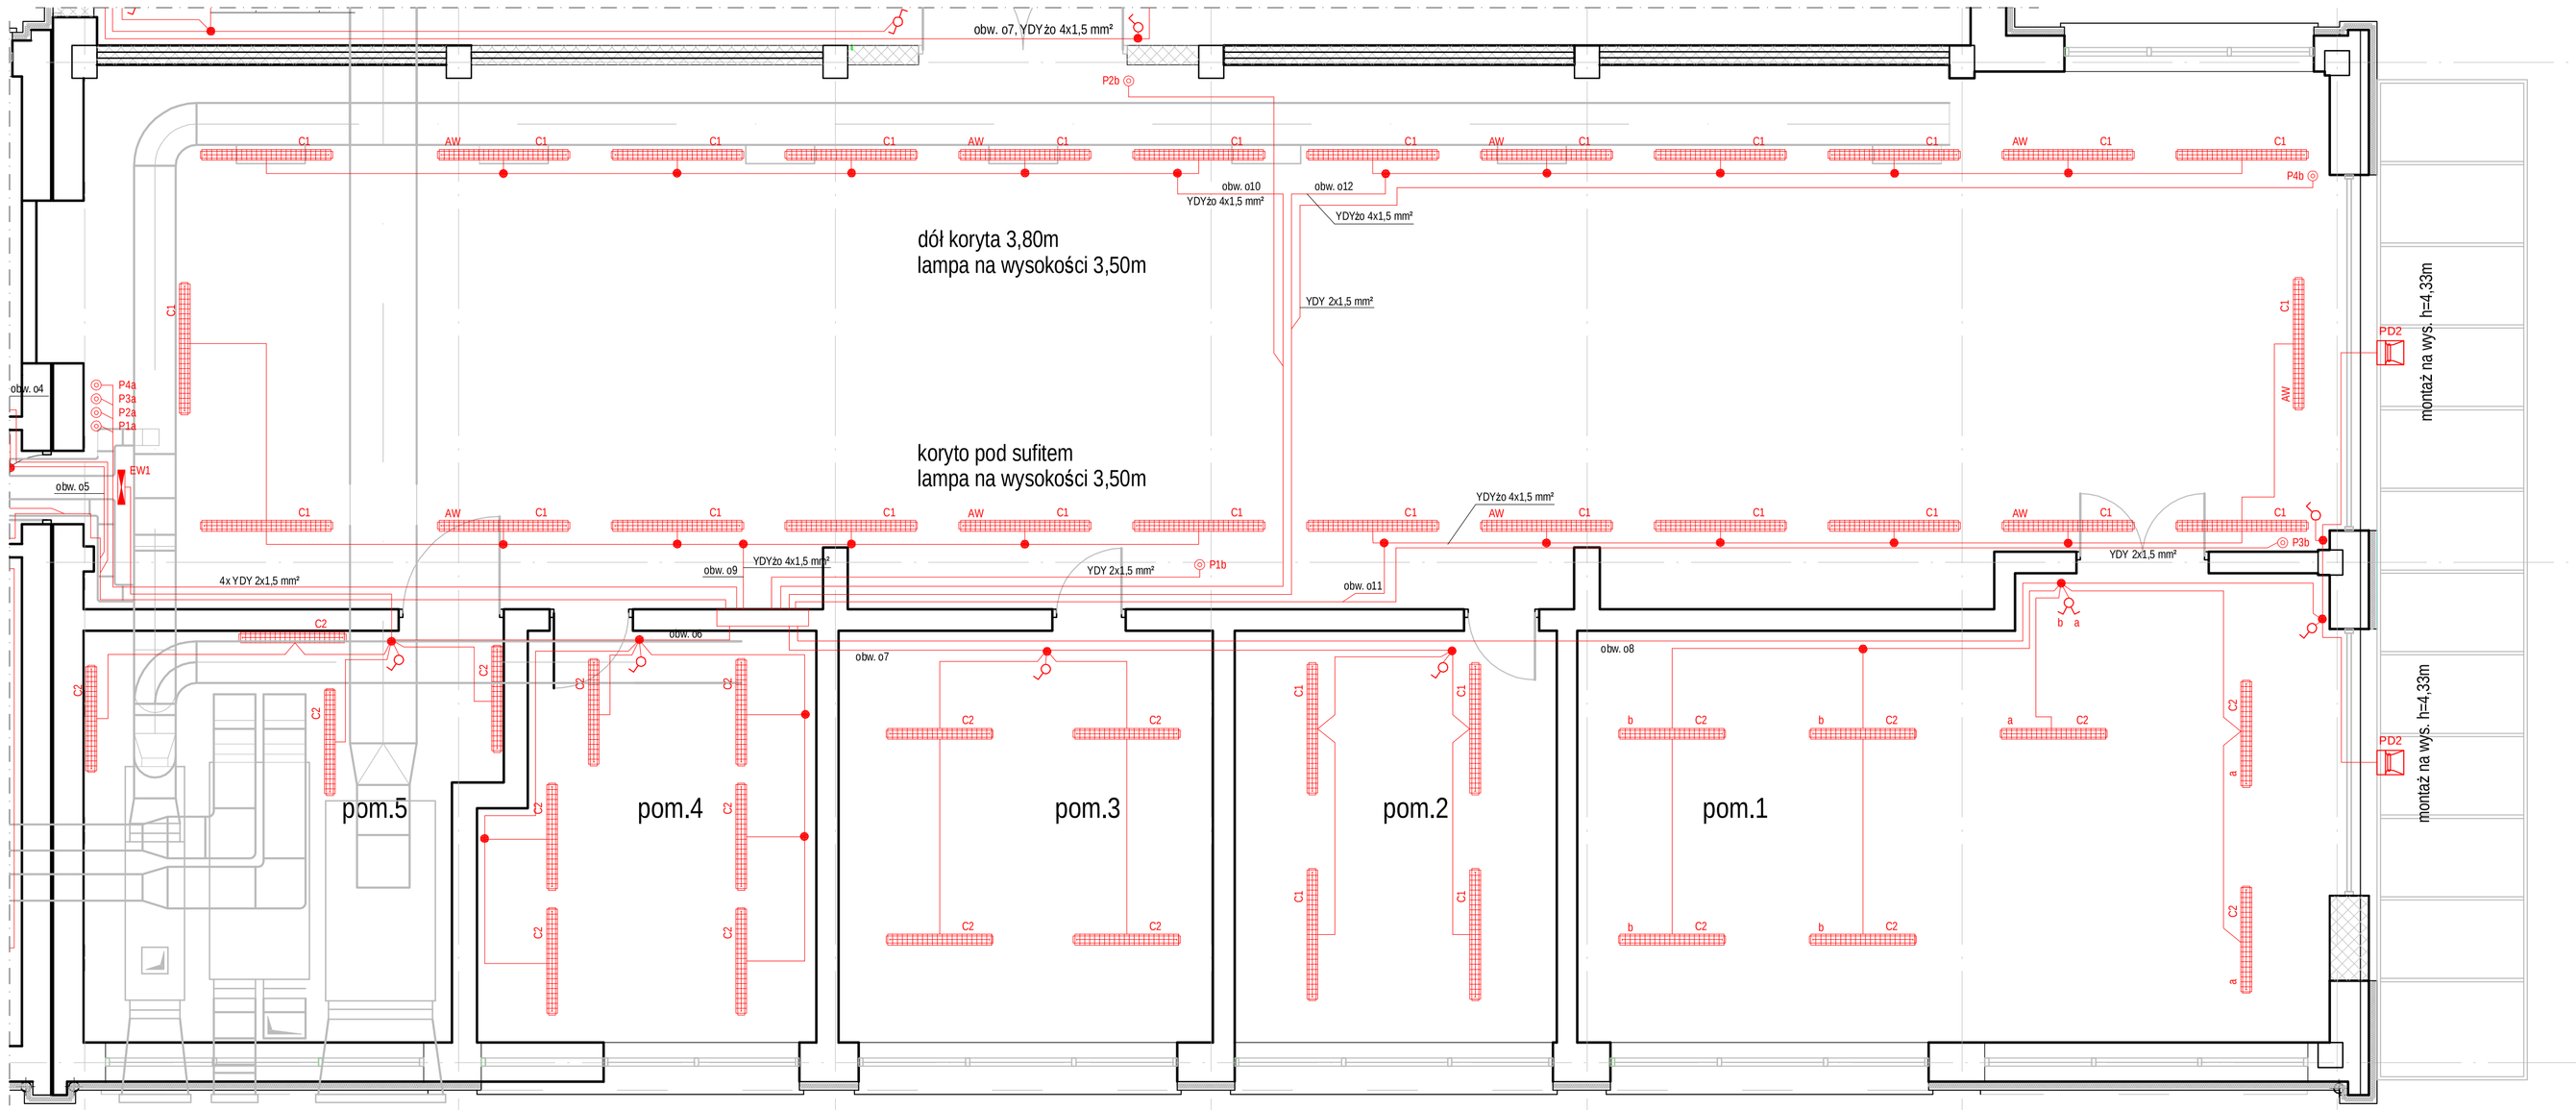

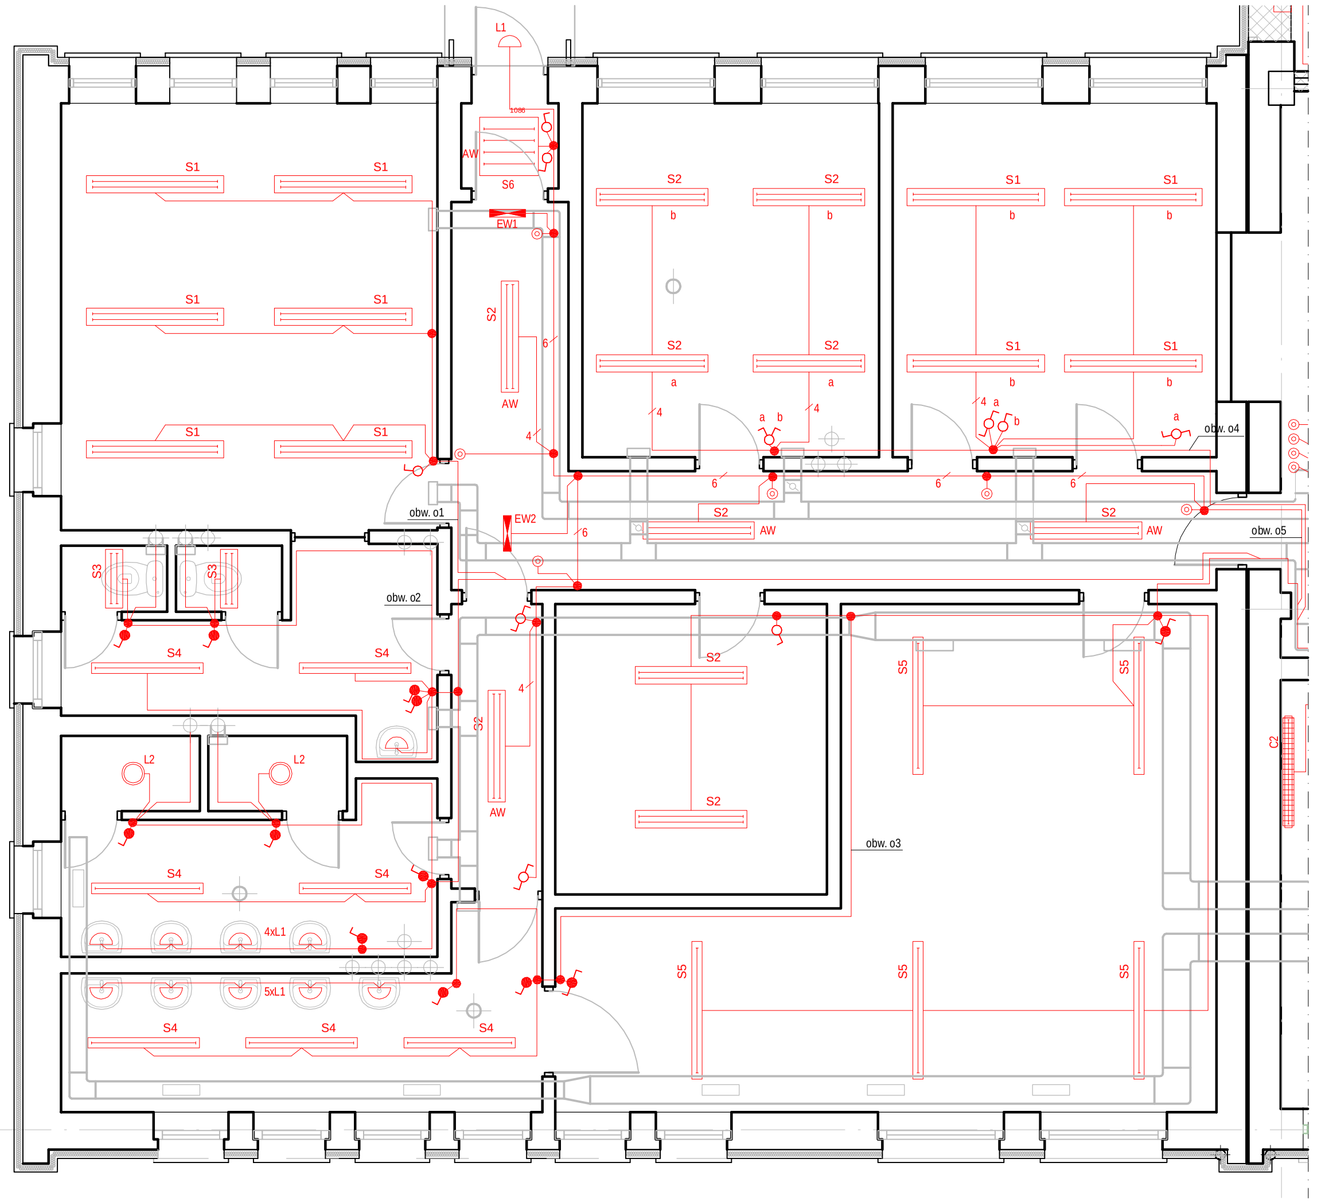

C2 oprawa CO4 236EVG
C3 oprawa CO4 280
C1 oprawa CO4 258EVG
S1 oprawa SD 258EVG
S2 oprawa SD 236EVG
S6 oprawa SD 418EVG
S4 oprawa SD 136EVG
S5 oprawa SD 158EVG
PD2 system DELTA oprawa PD2 150 H-A
S3 oprawa SD 218EVG
L1 oprawa Luna 1x22W, biała, IP55
EW1 Logica 8W, 3h, do ściany
EW2 Logica 8W, 3h, do sufitu
osprzęt IP44 pt.
L2 oprawa Luna 2x26W, biała, IP55

UKŁAD SIECI TN-C-S

KAS projekt
43-316 Bielsko-Biała, ul. Giewont 6/46, tel. 0601 317 266
kasprojekt@wp.pl
Projektował:
mgr inż. Andrzej Kasprzak
upr. nr 26/98 BB

Temat: Projekt instalacji elektrycznych w Warsztacie Napraw Głównych
Inwestor: Miejski Zakład Komunikacyjny w Bielsku-Białej
Nazwa rys.: Instalacja oświetlenia w starej hali

Nr rys:	Branża:	Podziałka:	Data:	Faza:
E10	Elektryczna	1:100	03.2009	PW

PDF created with pdfFactory trial version www.pdffactory.com