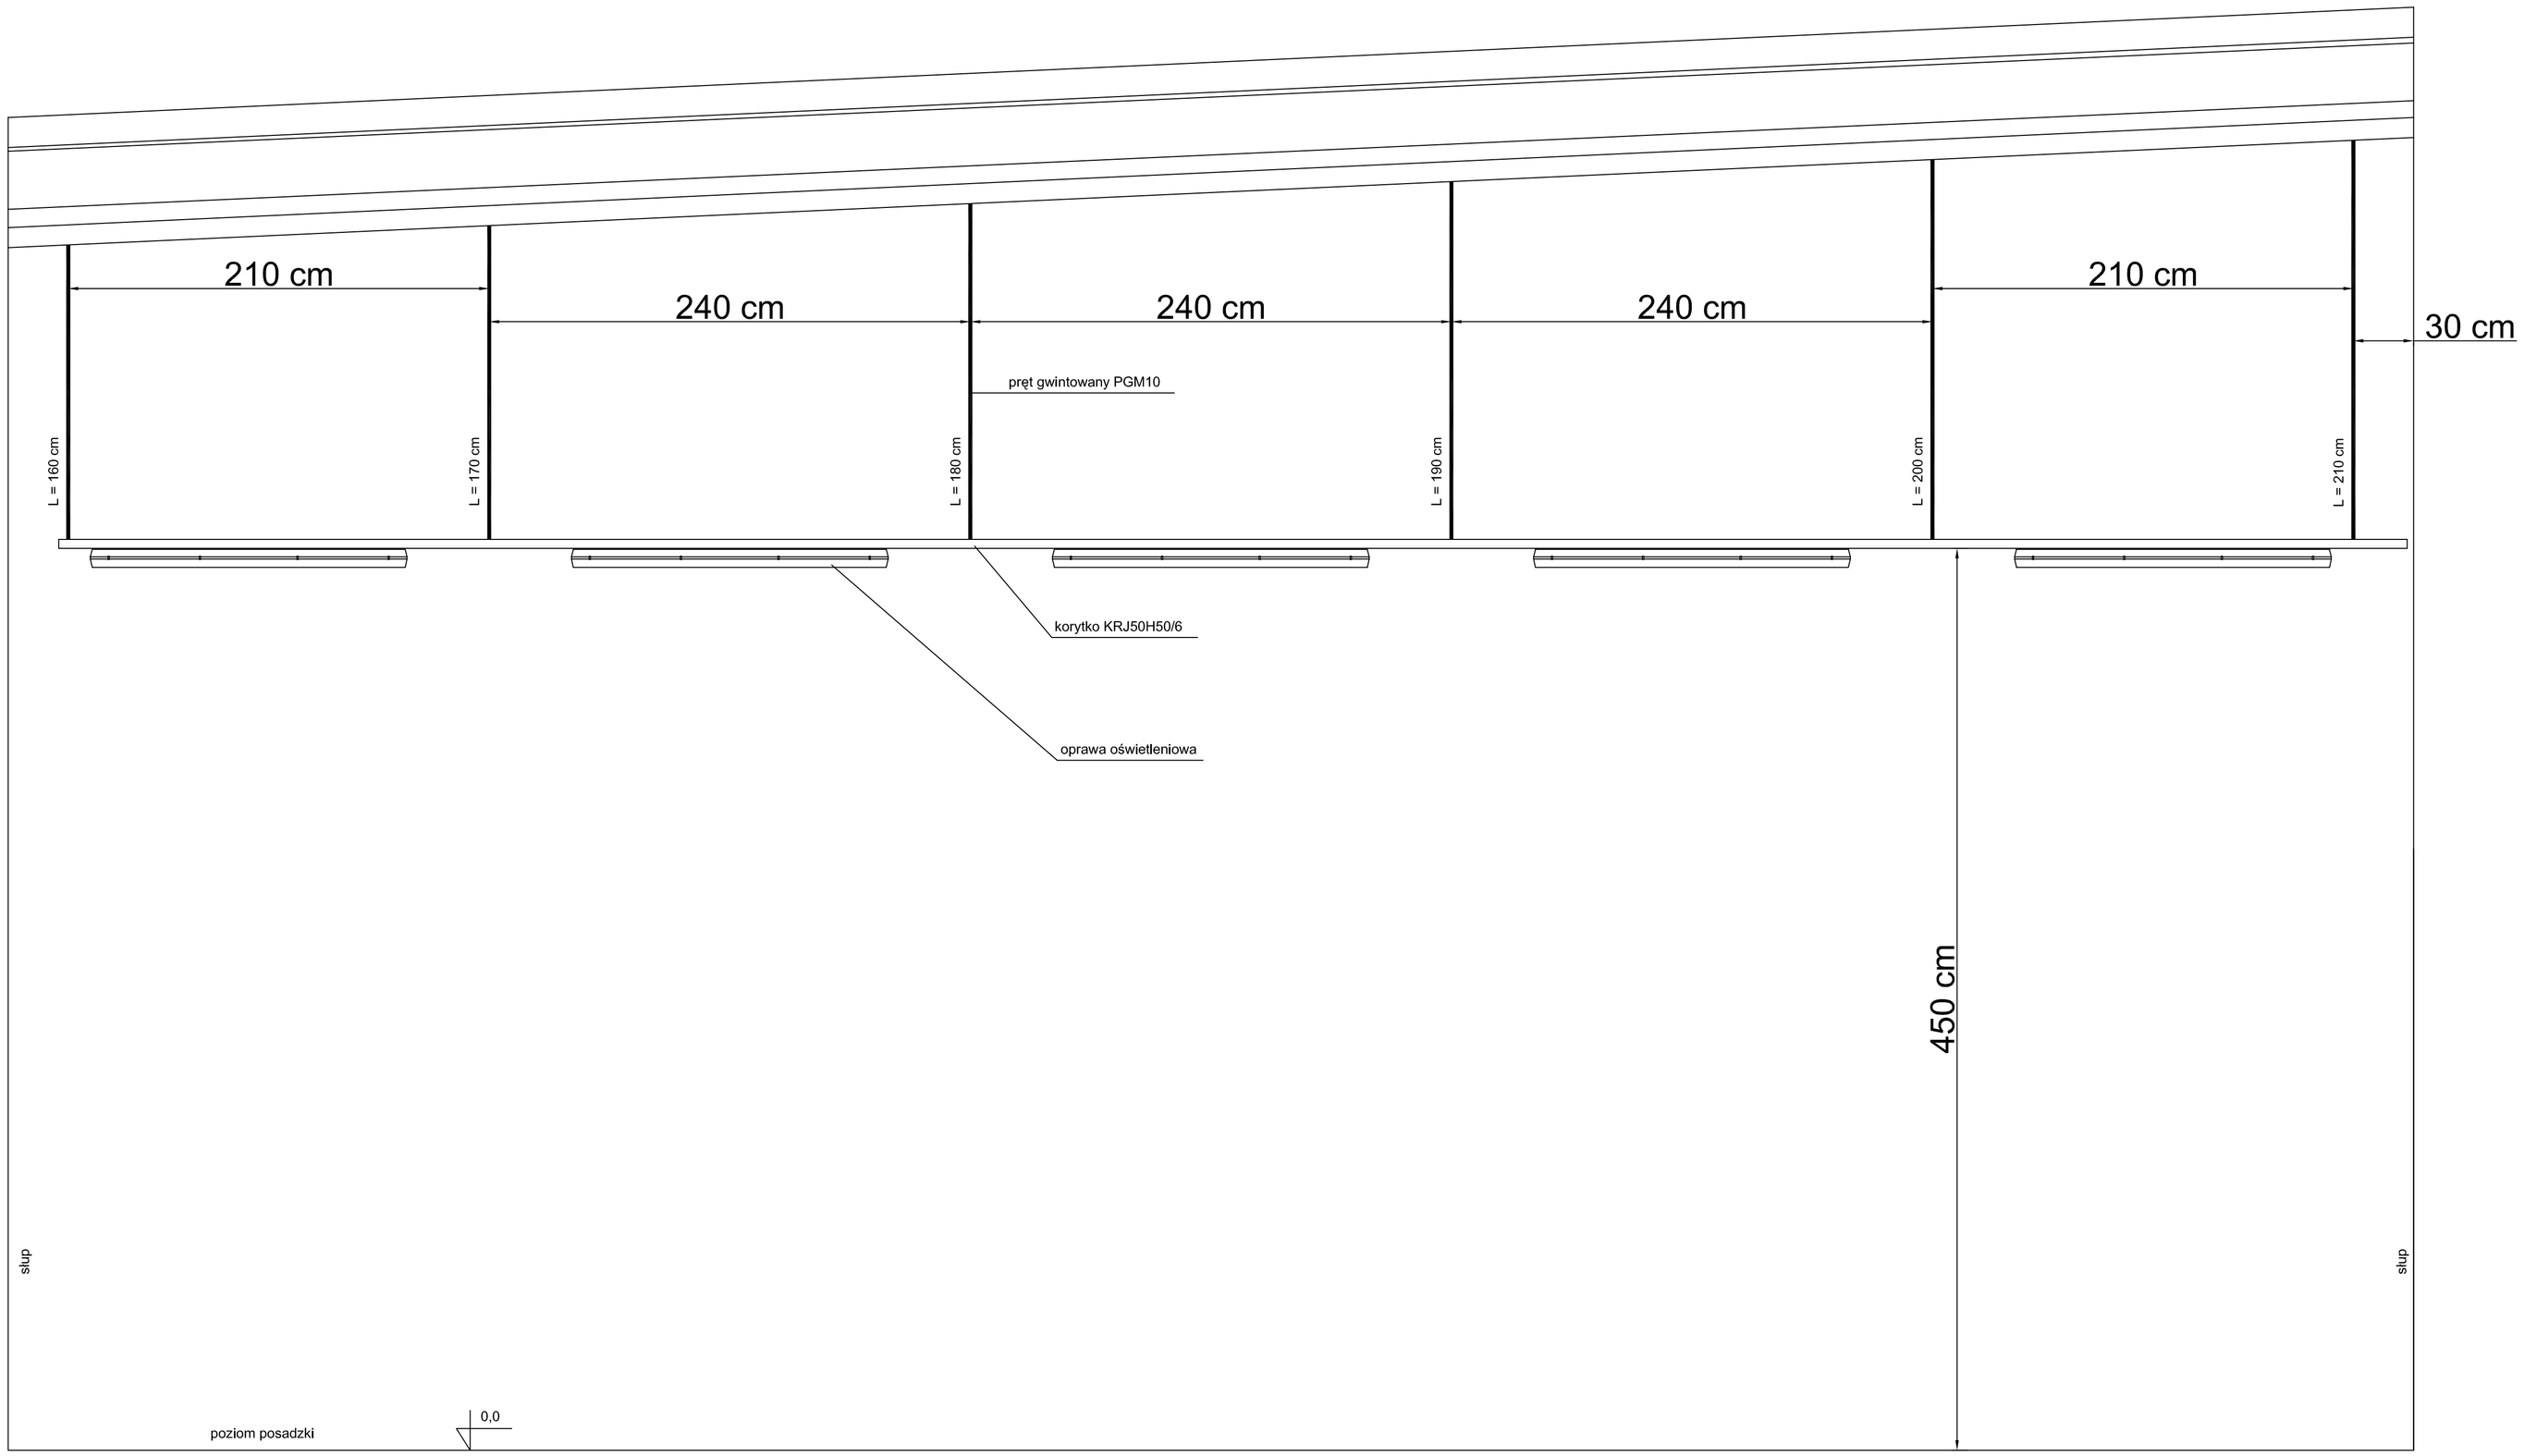

Pomiędzy pozostałymi przęsłami długość pręta dobierać podobne tak aby wysokość zawieszenia opraw oświetleniowych wynosiła 450 cm od posadzki.

KAS projekt 43-316 Bielsko-Biała, ul. Glowont 6/46, tel. 0601 317 266		Temat: Projekt modernizacji instalacji elektrycznej w budynku stacji obsługi MZK w Bielsku-Białej			
Projektował: mgr inż. Andrzej Kasprzak	Podpis:	Inwestor: MZK Bielsko-Biała, ul. Długa 50			
		Nazwa rys: Rozmieszczenie opraw w jednym przęśle - przykład			
Rysował: Marcin Kasprzak	Podpis:	Nr rys: E 37	Format: A - 1	Podziałka:	Data: 12.2005

Niniejszy projekt chroniony jest prawem autorskim, wszelkie zmiany i reprodukcja wymaga zgody autora