


- proj. przyt. wodociągowe
- proj. przyt. kanalizacji sanitarnej
- istn. wodociąg
- istn. kanalizacja sanitarjna

Kopia z mapy ewidencyjnej

Skala 1:1000

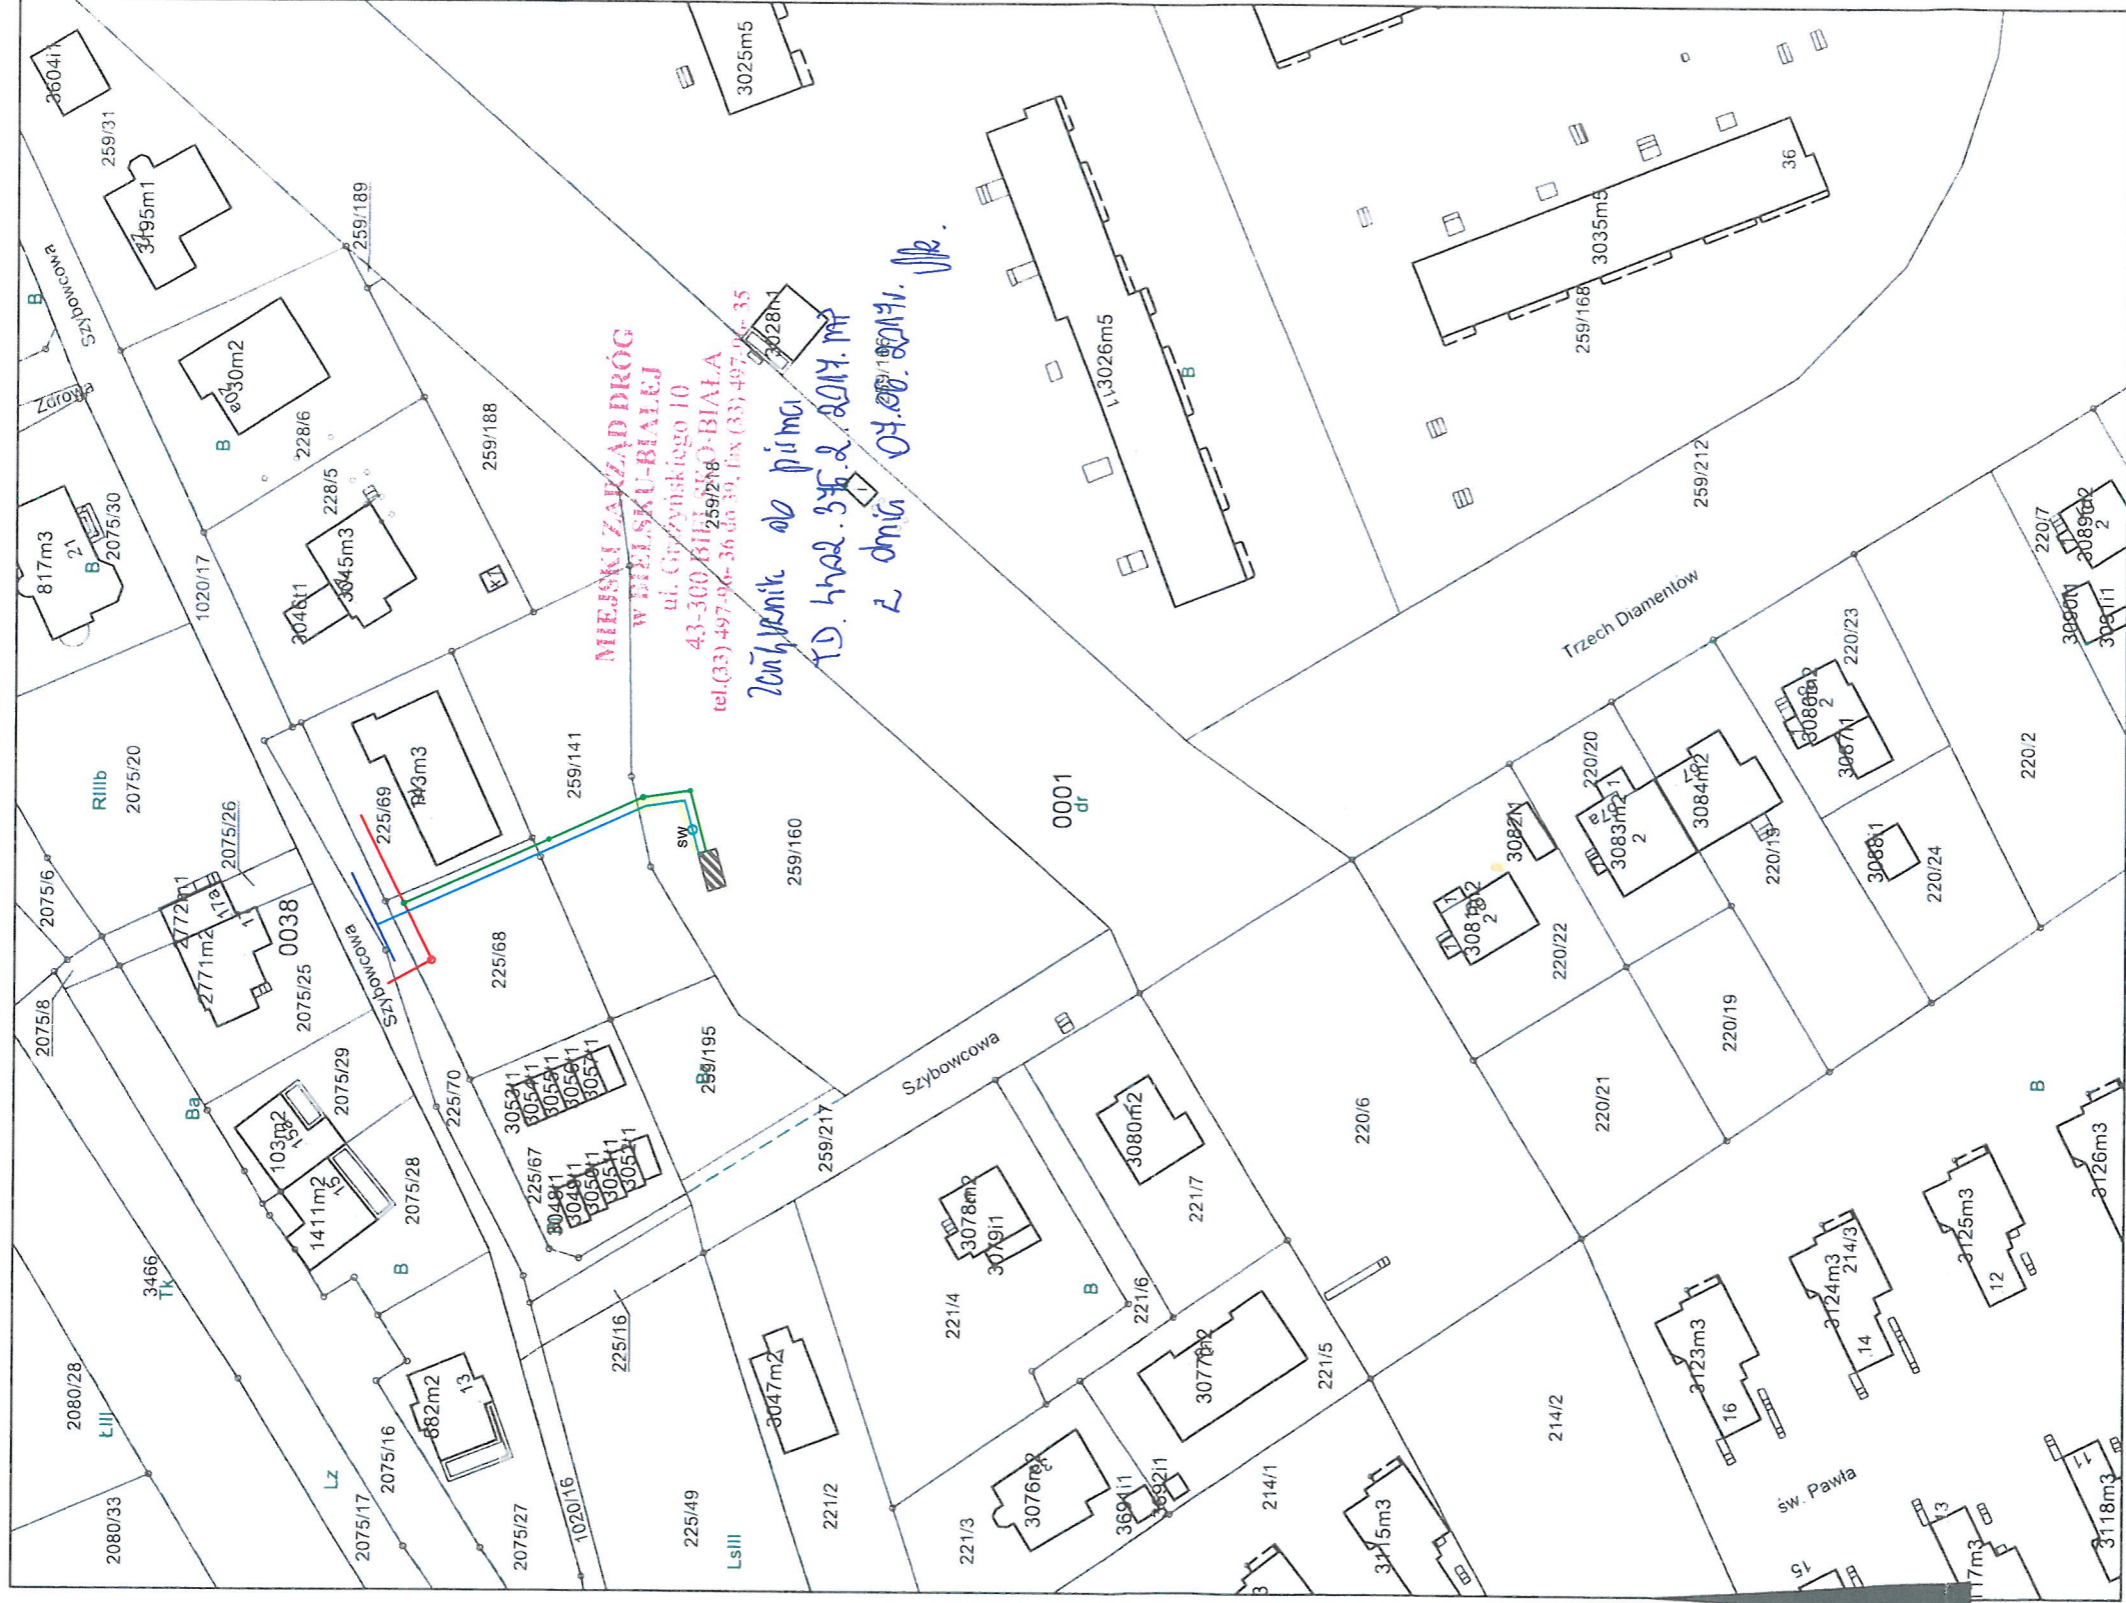

Opis funkcji budynków wg. standardu technicznego K-1 Podstawowa Mapa Kraju = 1998r.

Wykonał Ewelina Ickiewicz

podpis wykonawcy

Adnotacje

Miejscowość: Bielsko-Biala, ul. Grzyńskiego 10	
Data: 02 MAR 2017	
Podpis: [signature]	