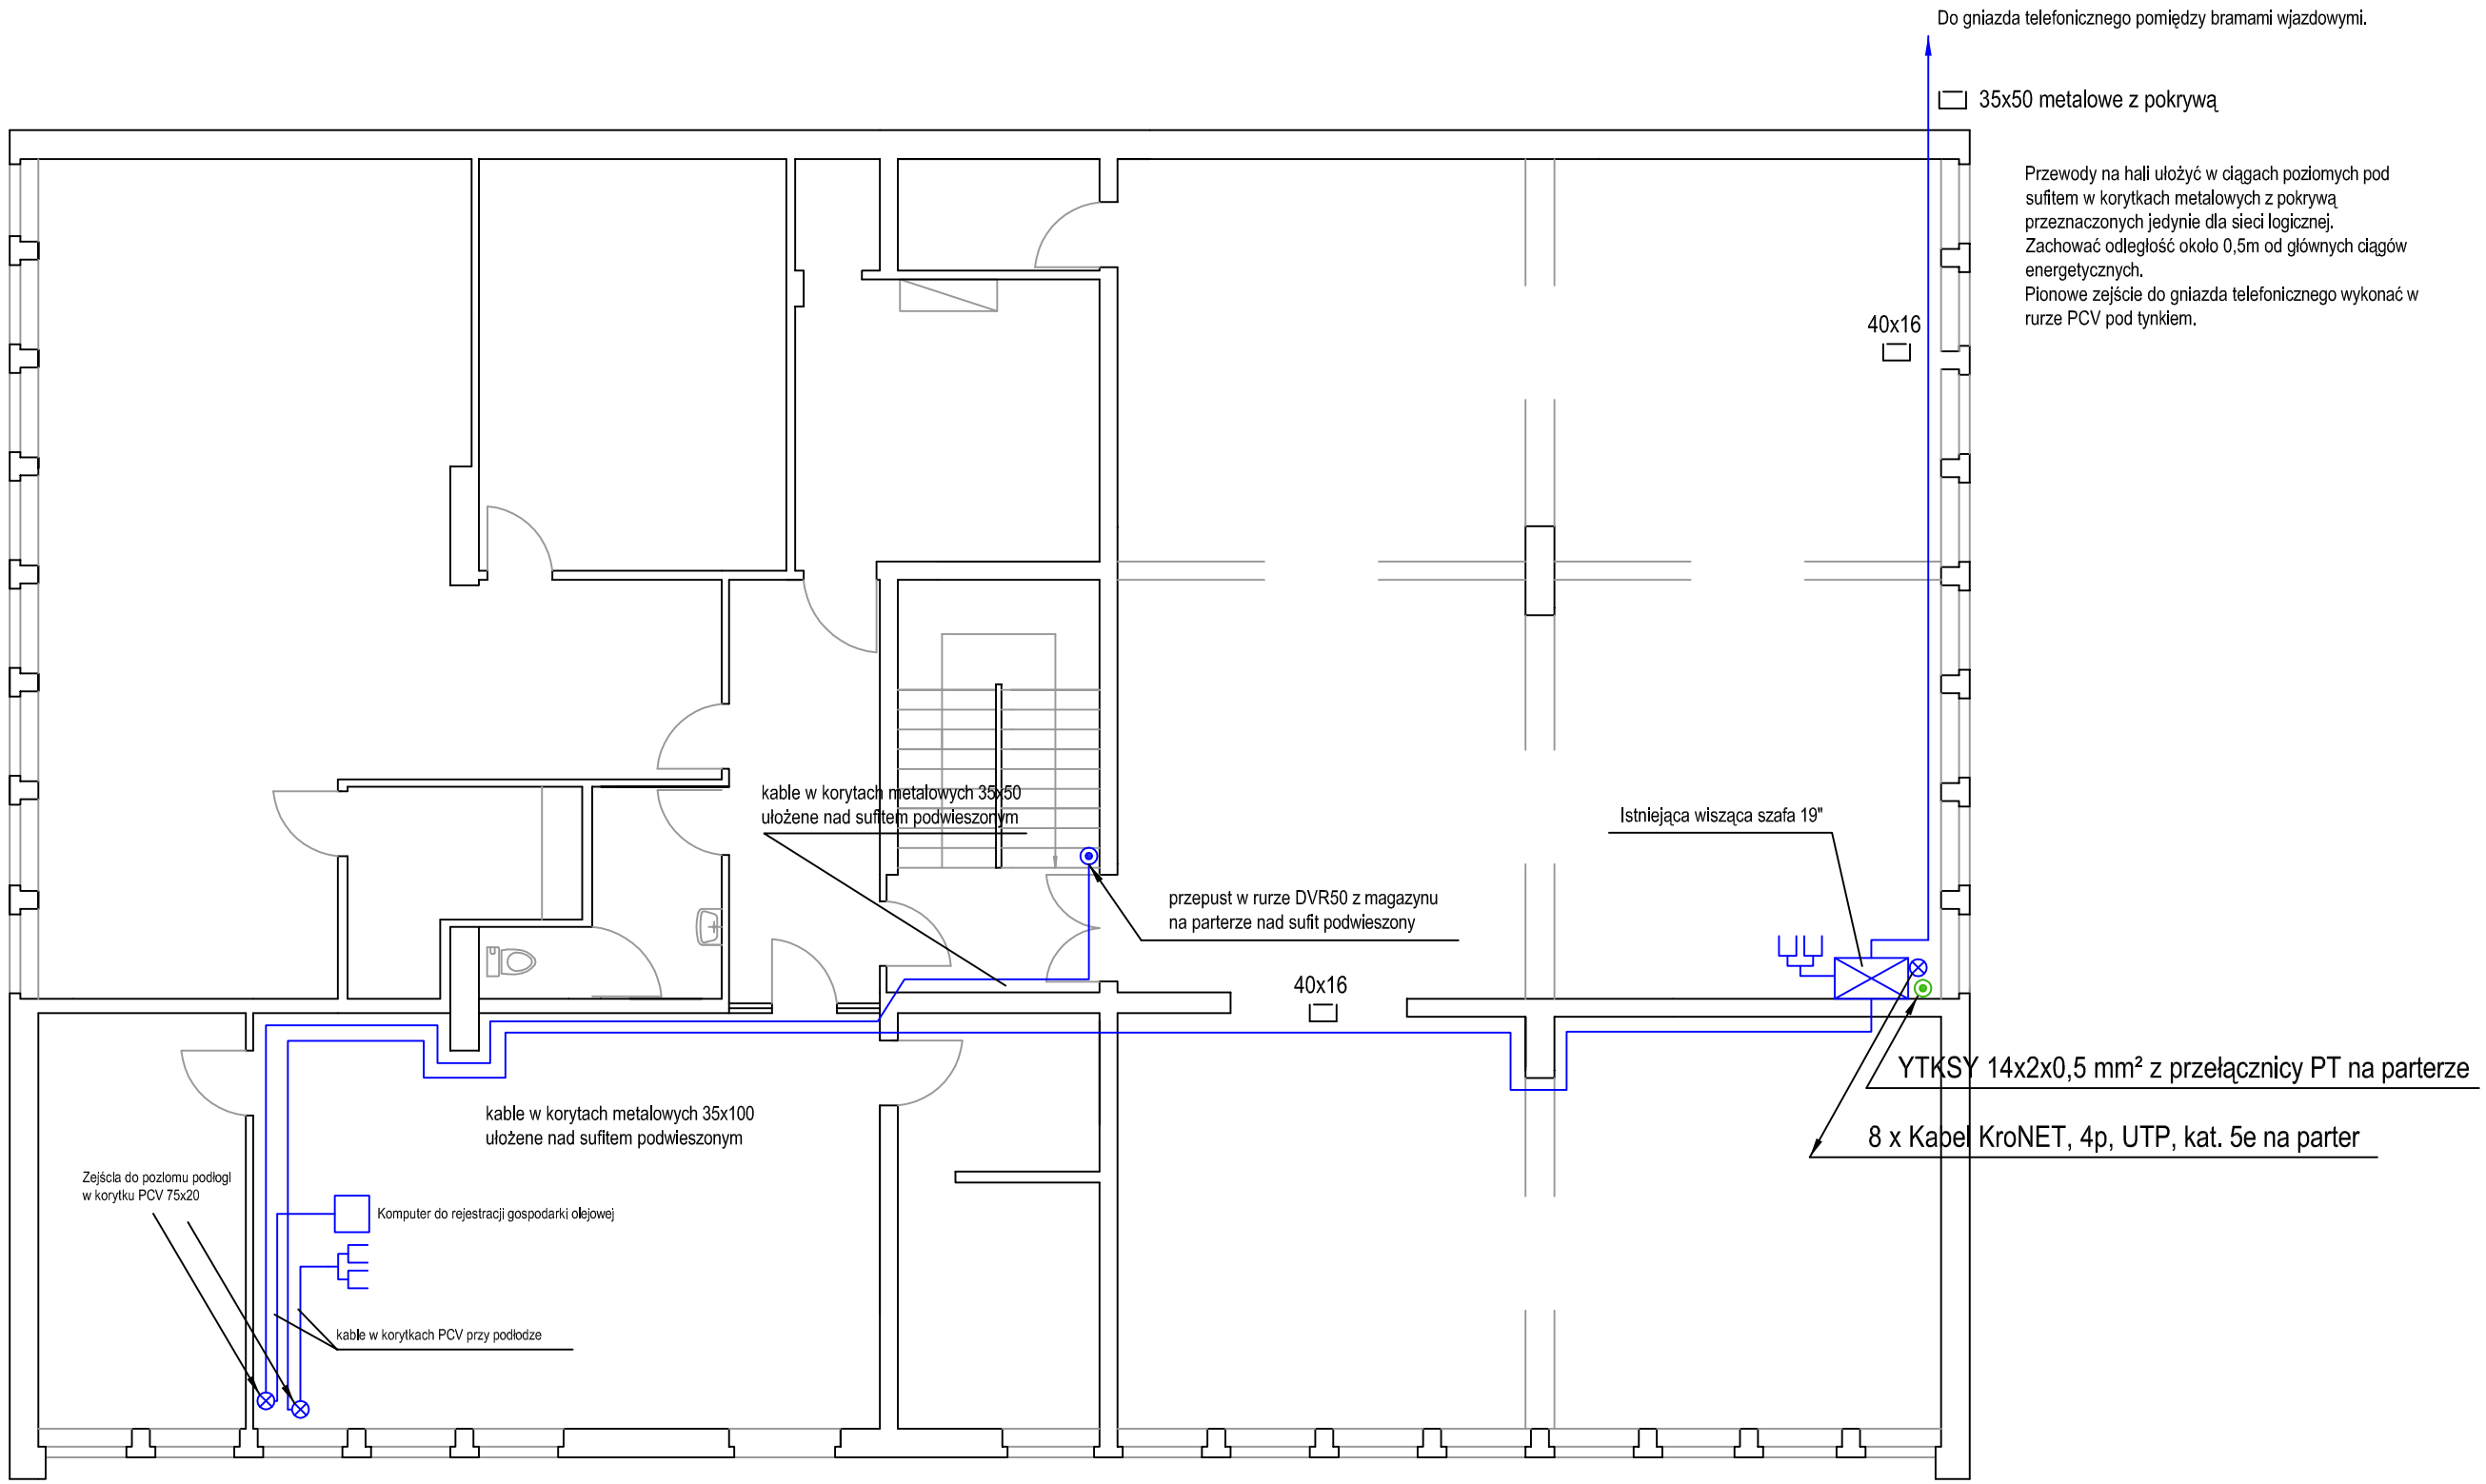

gniazdo logiczne 2xRJ45, kat. 5e - opisy gniazd ustalić ze służbami informatycznymi MZK

Kabel KroNET, 4p, UTP, kat. 5e

YTKSY 14x2x0,5 mm²

KAS projekt kasprojekt@wp.pl 43-316 Bielsko-Biała, ul. Giewont 6/46, tel. 0601 317 266		Temat: Projekt modernizacji instalacji elektrycznych w budynku pomocniczym w MZK Bielsko-Biała, ul. Długa 50		
Opracował: mgr inż. Andrzej Kasprzak	Podpis:	Inwestor: MZK Bielsko-Biała, ul. Długa 50		
Rysował: mgr inż. Andrzej Kasprzak	Podpis:	Nazwa rys: Instalacja logiczna - piętro część magazynowa		
		Nr rys: E24	Format: A-3	Podziałka: 1:100	Data: 10.2006