




PRZEKRÓJ A-A - INWENTARYZACJA

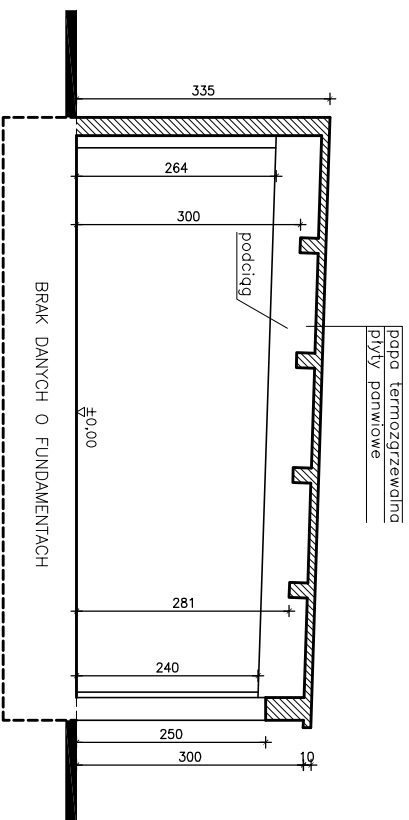

PRZEKRÓJ B-B - INWENTARYZACJA

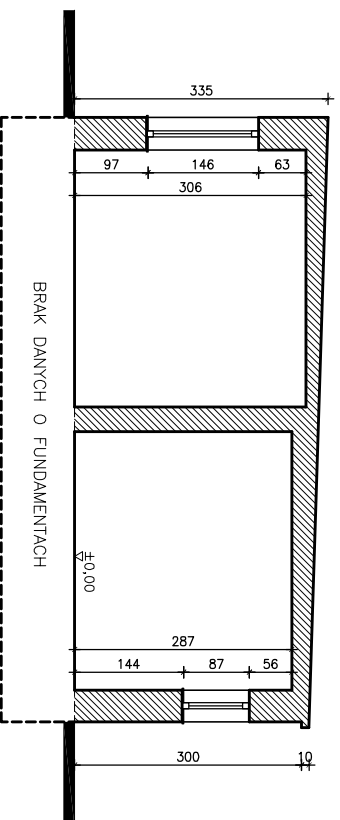

PRZEKRÓJ C-C - INWENTARYZACJA

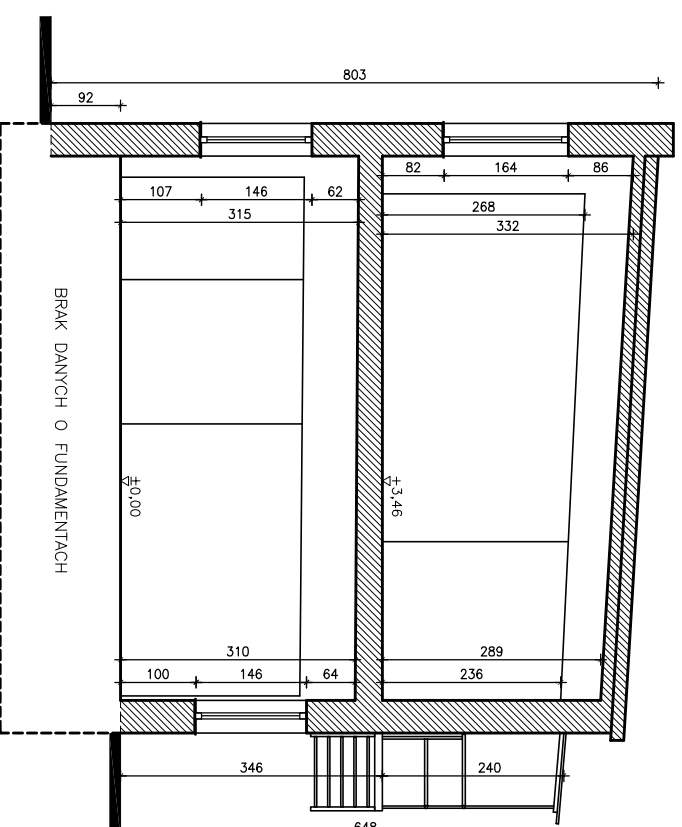

OBJEKT:

PROJEKT BUDOWLANY:
- ROZBIÓRKA PIĘTRA NAD BUDYNKIEM PNEUMATYKI
- ZMIANA KONSTRUKCJI DACHU I OCIEPLENIE ELEWACJI BUDYNKU: PNEUMATYKI
Z MAGAZYNEM FARB I LAKIERÓW (MATERIAŁÓW ŁATWOPALNYCH) I GARAZAMI

INWESTOR: Miejski Zakład Komunikacyjny, 43-300 Bielsko-Biała ul. Długa 50

LOKALIZACJA: Bielsko-Biała ul. Długa 50

DATA: 12.2012

SKALA: 1:100

Tytuł rys.: PRZEKROJE A-A, B-B, C-C
- INWENTARYZACJA

NR RYS.: 5

PROJEKTOWAŁ: mgr inż. arch. Katarzyna Kasolik-Suchanek

PODPIS:

PIECZĄTKA:

Projektowanie Konstrukcji Budowlanych inż. Jan Gach 43-385 Jasienica ul. Cisowa 914 tel.(33)8221475