


<b>HAMSTER POLSKA</b> Projektowanie, realizacja mebli mekskich i mebeli architektur BIURO@HAMSTERPOLSKA.PL 44-200 RYBNIK, UL. JANKOWICKA 23/25, TEL./FAX: 32 756 95 45 WWW.HAMSTERPOLSKA.PL		Inwestor: Miejski Zakład Komunikacyjny w Bielsku-Białej, ul. Długa 50, 43-309 Bielsko-Biała	Inwestycja: ul. Tatarskiego w Bielsku-Białej, pgr 259/160	Temat: Budowa obiektu socjalnego dla kierowców MZK w Bielsku - Białej
Format: A4 Skala: % Rys: E-02.2 Nr prof: 01-001	Data: Czerwiec 2017 Stadium: PW Rewizja: - Wzrost: -	Projektant: mgr inż. Tomasz Bierek specj. instal. elektr.	Upr. nr: - Podpis:	

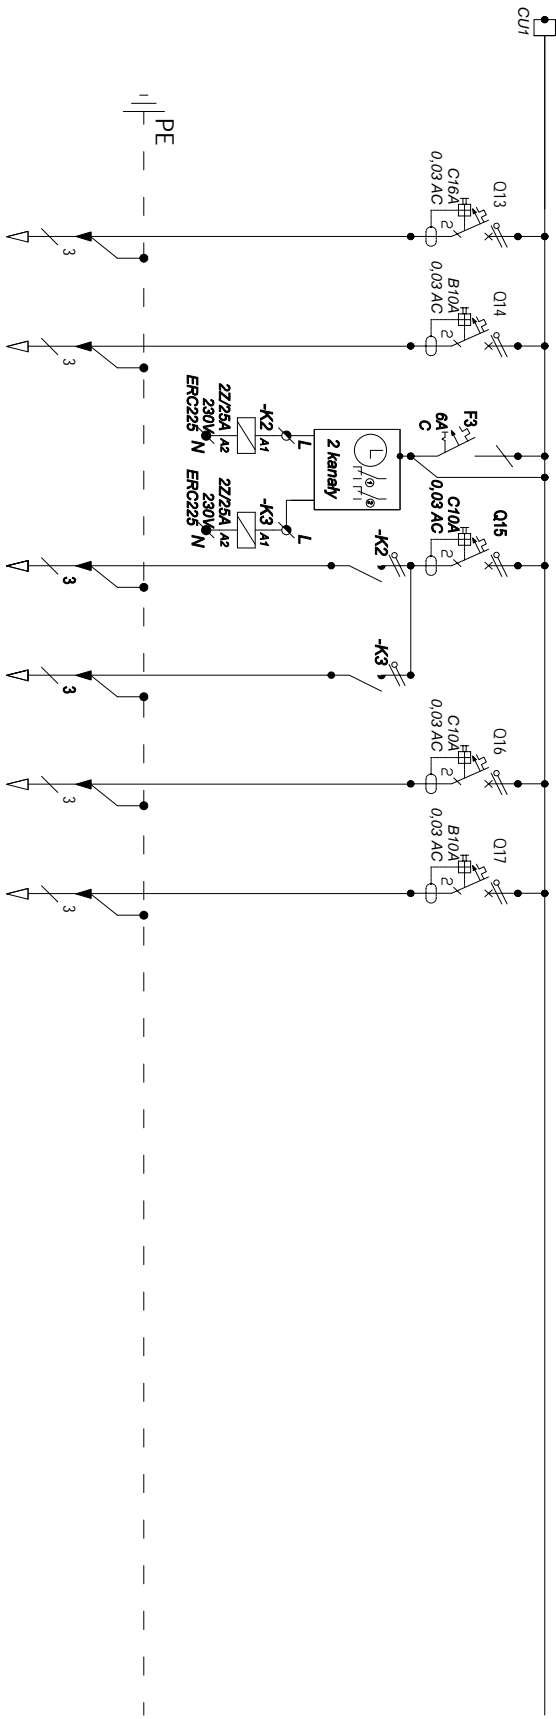

Zachłsk	L1	L2	L3	L1	L2	L3	L1										
Przewoż (mm <sup>2</sup> )	Miedzok2,5	Miedzok1,5	10Y 2x1,5	Miedzok1,5	Miedzok1,5	Miedzok1,5	Miedzok1,5										
Moc zainstalowana P1 (kW)	28	0,1	0,1	0,1	0,5	0,1	0,1										
P1.L1 (kW)	28	0,1		0,1	0,5		0,1										
P1.L2 (kW)																	
P1.L3 (kW)			0,1			0,1											
P2 (kW)	28	0,1	0,1	0,1	0,5	0,1	0,1										

**UWAGI:**

- 1/ System ochrony - wyłączenie zasilania w układzie sieci typu TN-S
- 2/ Napięcie zasilania 400/230 V
- 3/ Rozdzielnia zamklna na klucz, II klasa izolacyjności, stopień ochrony IP 44
- 4/ W tablicy przewidzieć minimum 30% rezerwy na rozbudowę instalacji