PREZYDENT MIASTA BIELSKA-BIAŁEJ
Oznaczenie organu

Znak: GK.6642...1969...2017.EI

Województwo: śląskie
Powiat: M.Bielsko-Biała
Jednostka ewidencyjna: Bielsko-Biała
Obręb ewidencyjny: 0001, 0038-Aleksandrowice, Stare Bielsko

proj. przył. wodociągowe
proj. przył. kanalizacji sanitarnej
istn. wodociąg
istn. kanalizacja sanitarna

Kopia z mapy ewidencyjnej

Skala 1:1000

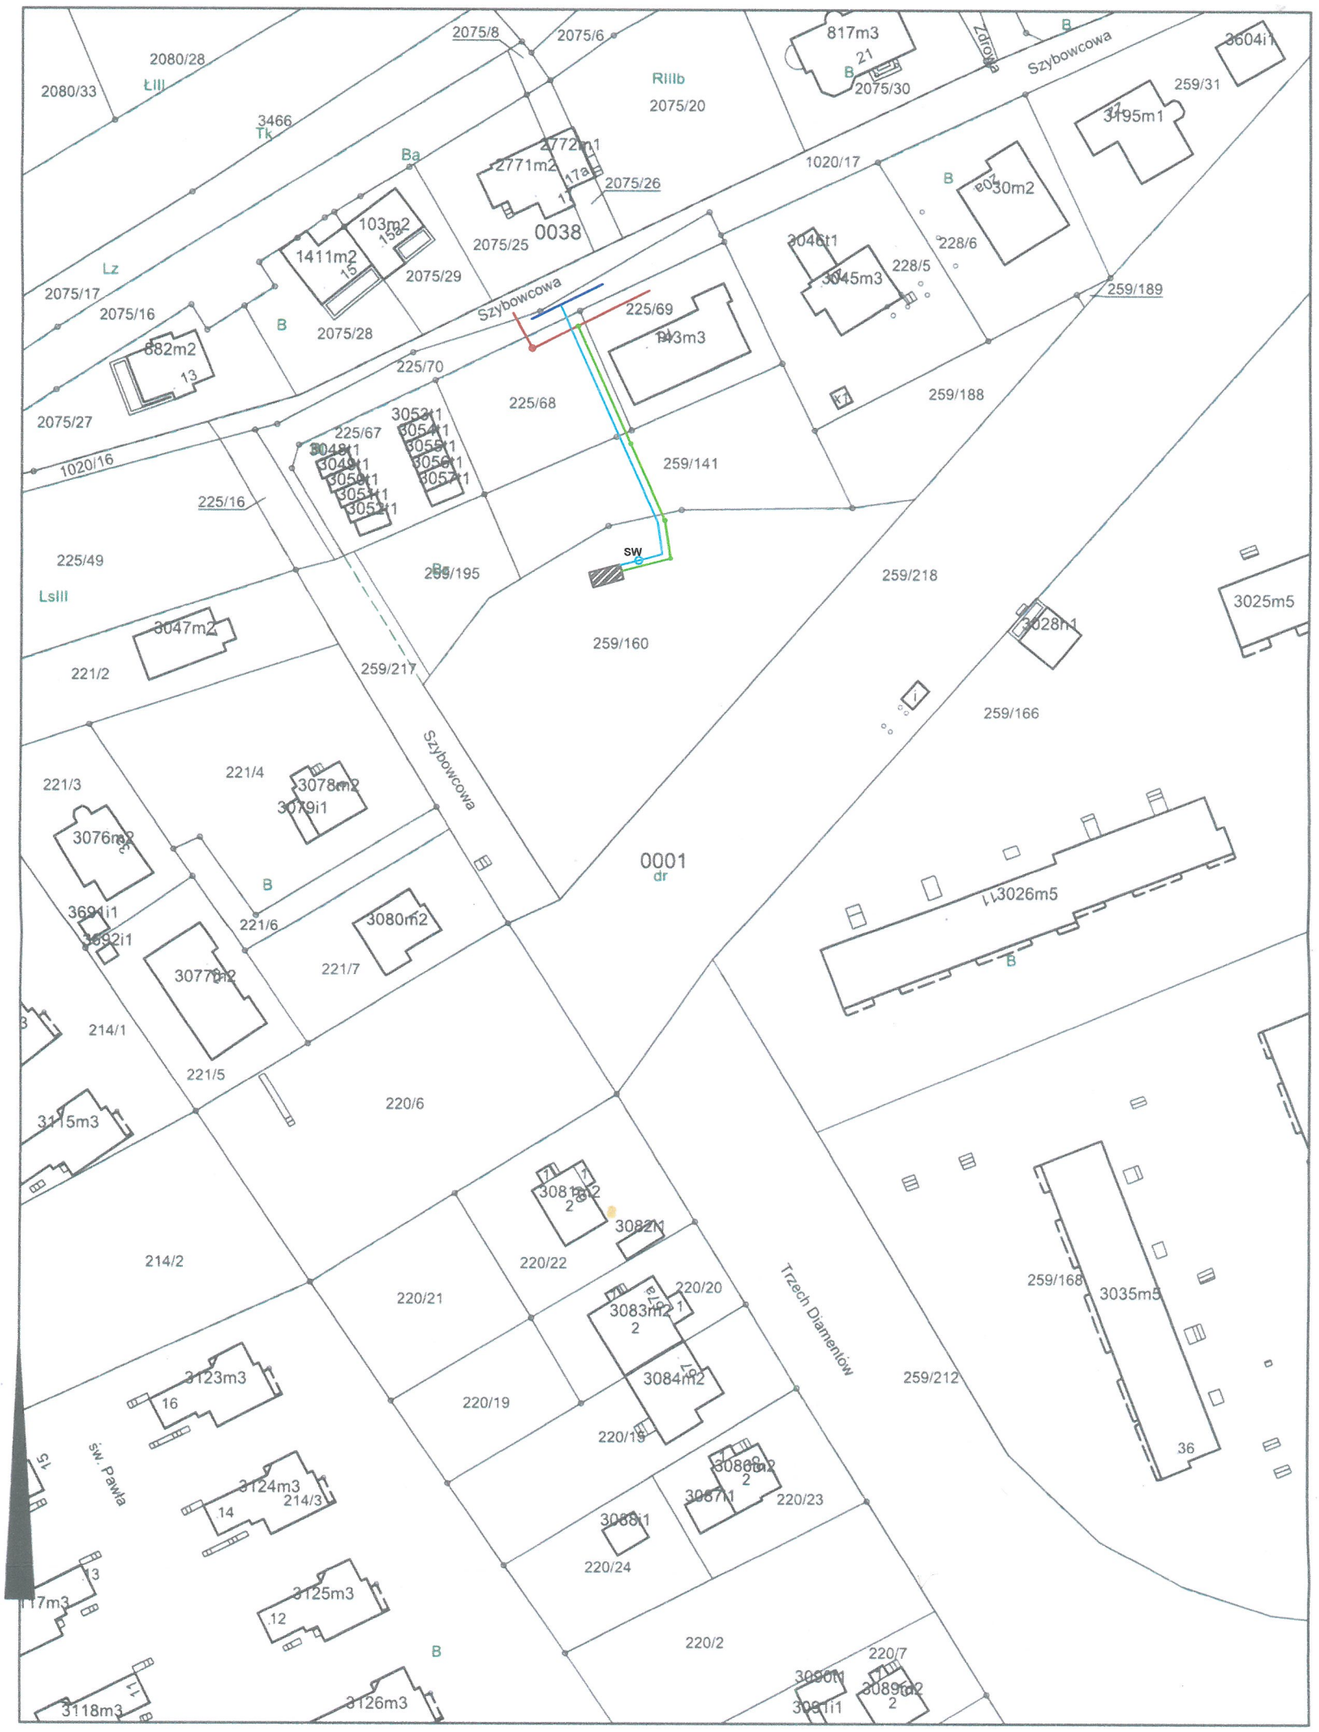

Opis funkcji budynków wg.standardu technicznego K-1 Podstawowa Mapa Kraju z 1998r.

Wykonał Ewelina Ickiewicz

podpis wykonawcy

m.p.

dn. 02-03-2017 r.

Adnotacje

Organ prowadzący zasób geodezyjny i kartograficzny	Prezydent Miasta Bielska-Biała
Nazwa materiału zasobu	mapa ewid.
Identyfikator archiwalny	P.2491 2014.201
Data wydania kopii	02 MAR. 2017