


UKŁAD SIECI TN-C-S


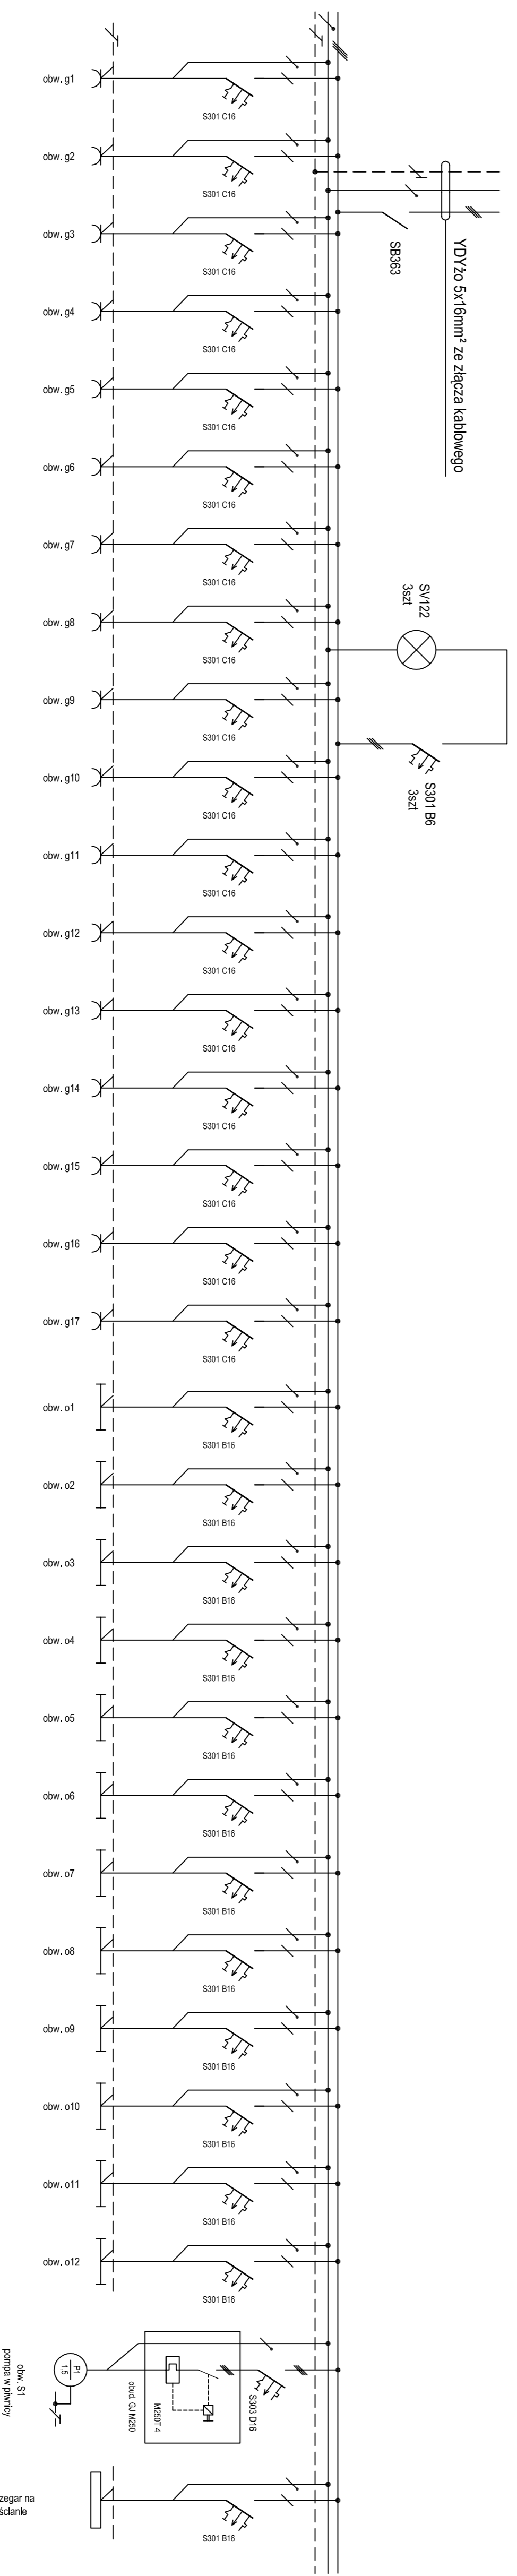

UKŁAD SIECI TN-C-S

