
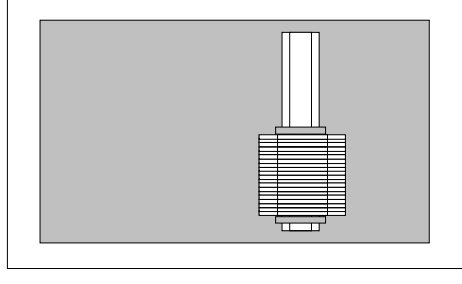


SW

głębokość 400


SA

KS

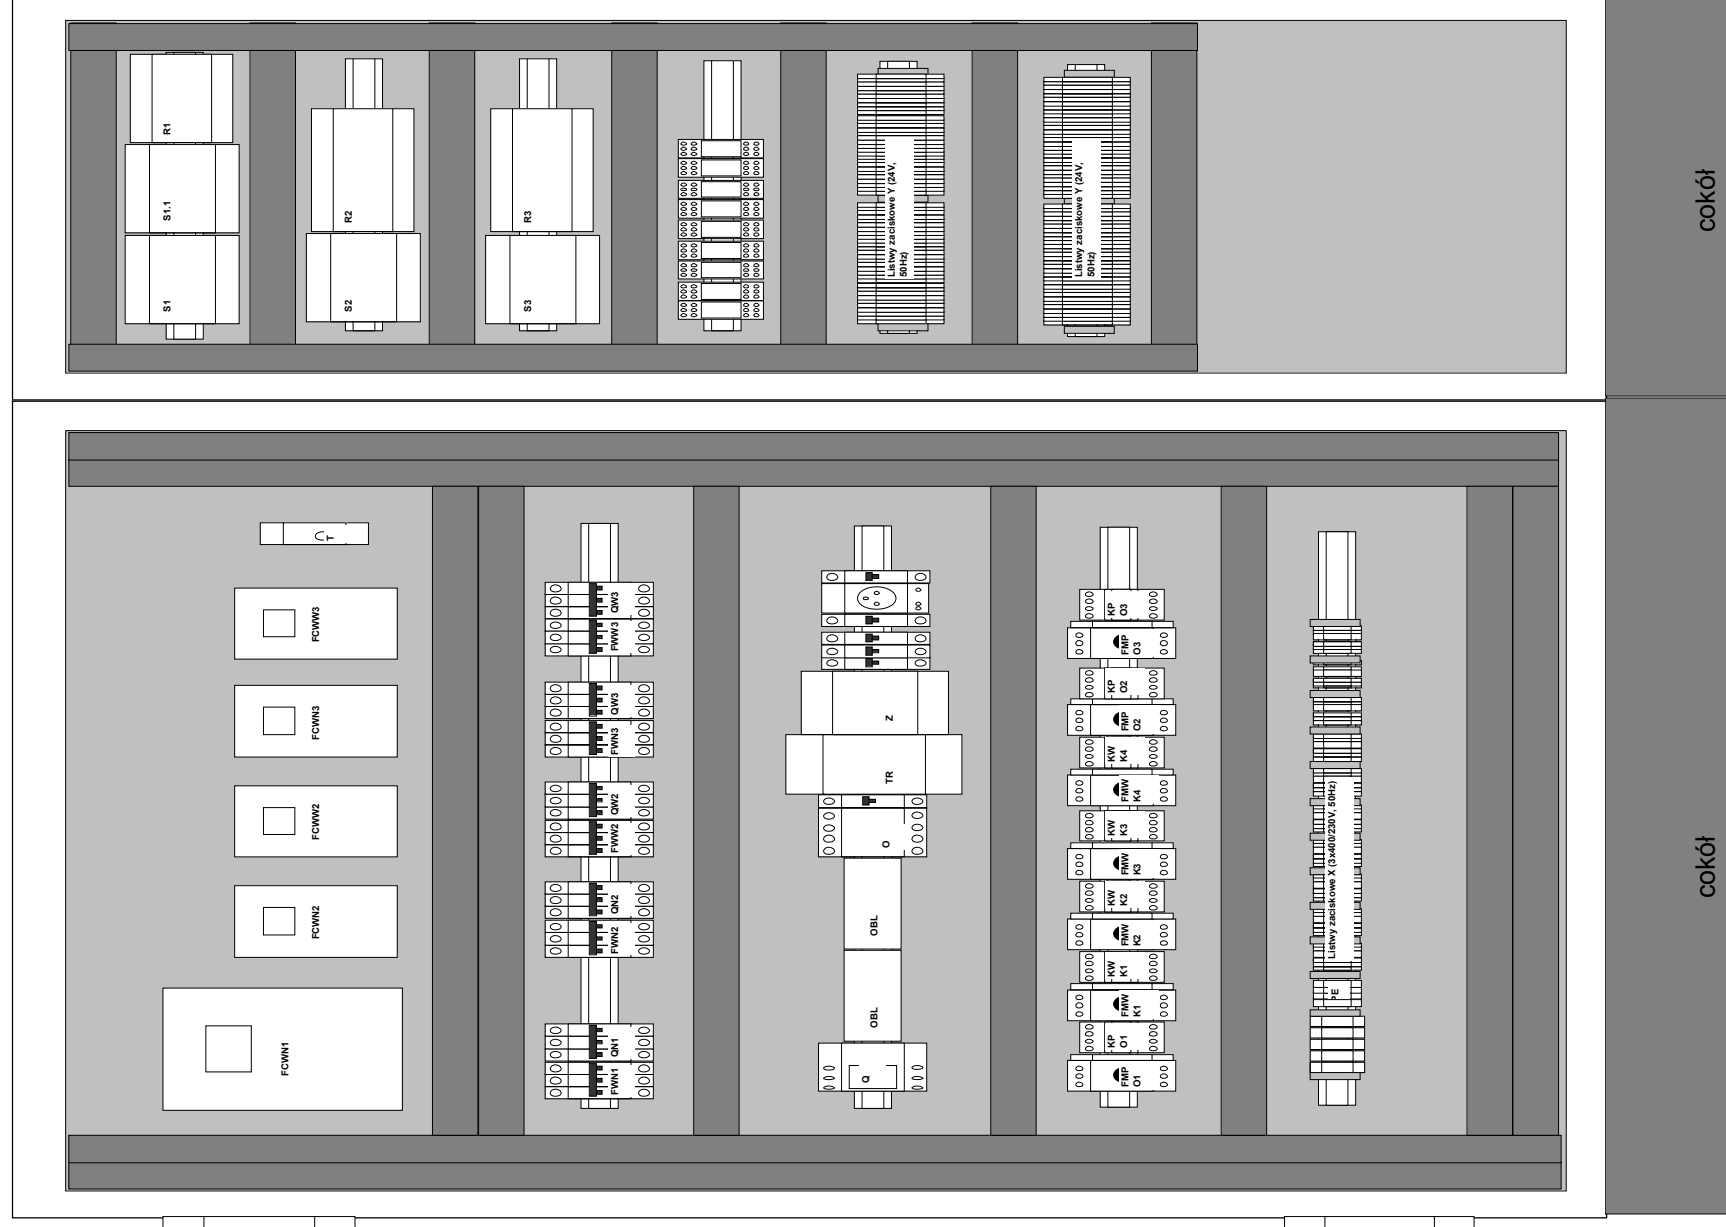

1400

SAC

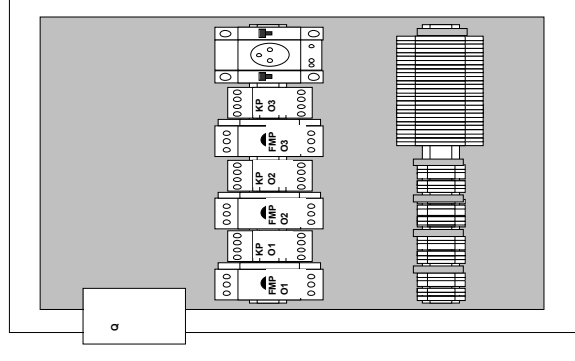

200

cokół

cokół

