Prezydent Miasta Bielska-Białej
Oznaczenie organu

Znak: GK.6642.10556.2015.MB

Województwo: śląskie
Powiat: M.Bielsko-Biała
Jednostka ewidencyjna: Bielsko-Biała
Obręb ewidencyjny: 0001-Aleksandrowice

Kopia z mapy ewidencyjnej

Skala 1:1000

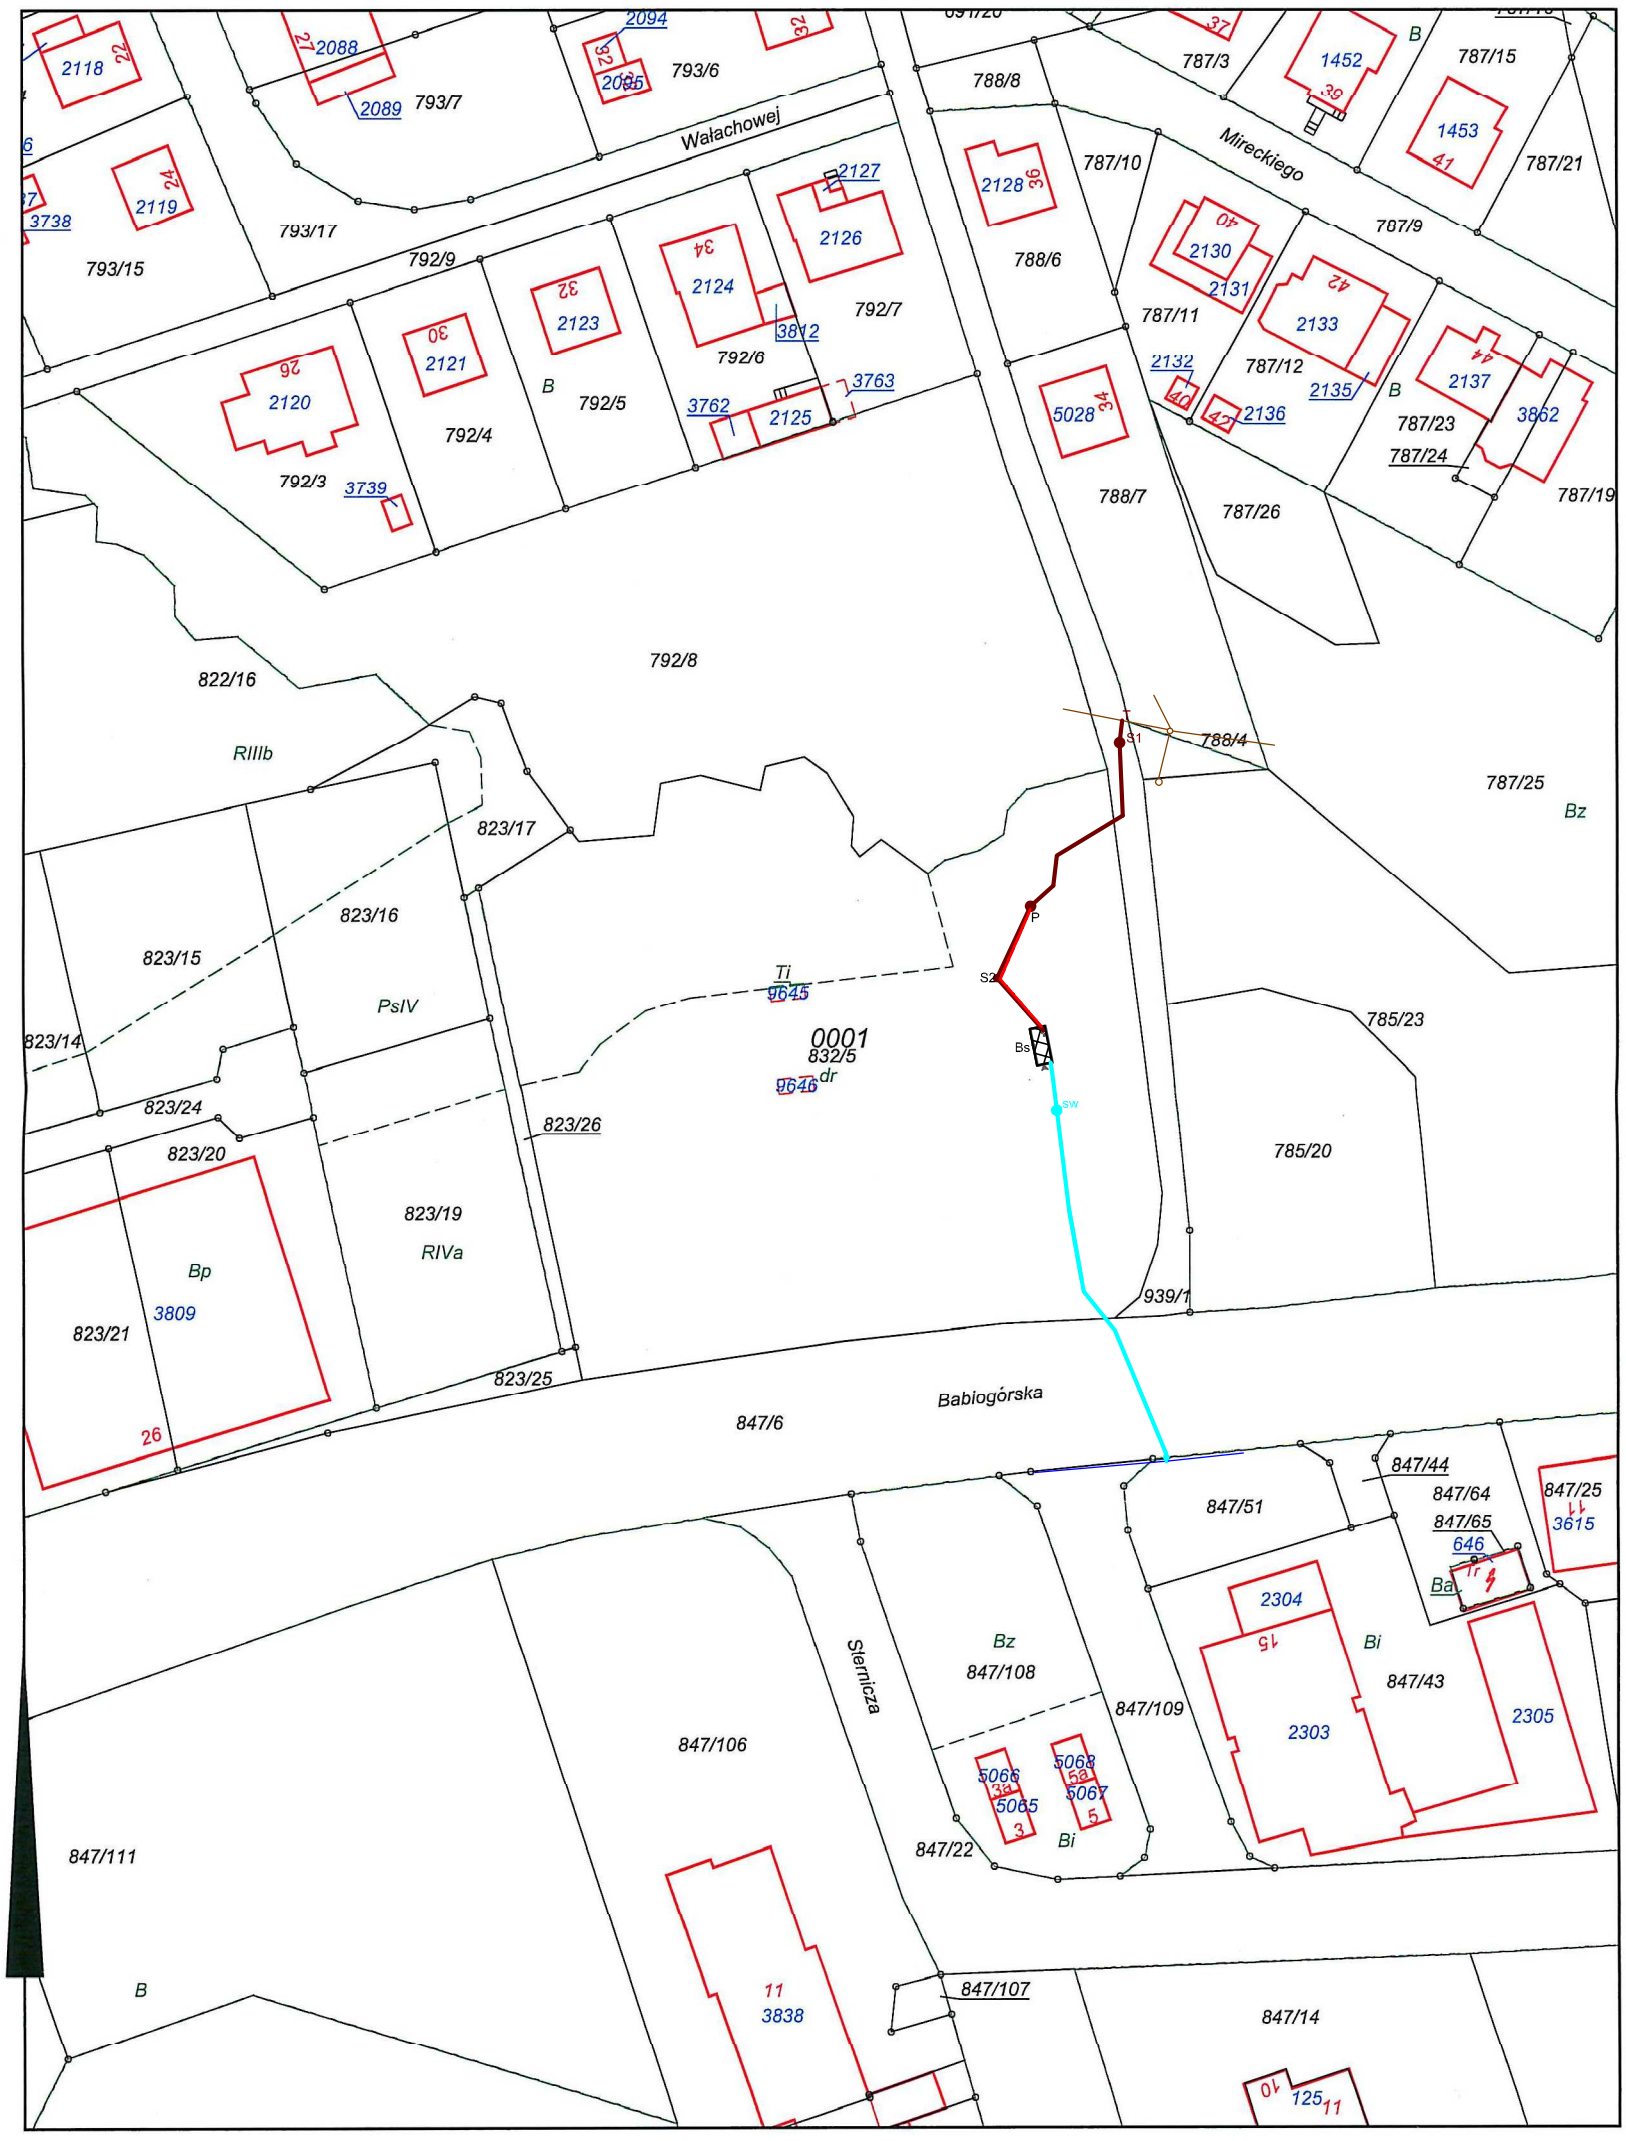

proj. kanalizacja sanitarna
proj. kabel zasilający pompownię
proj. wodociąg
istn. wodociąg
istn. kanalizacja
Bs proj. budynek socjalny
P proj. pompownia

Adnotacje

Dane ewidencyjne dotyczące części granic przedstawionych na niniejszej mapie określone zostały na podstawie mapy katastralnej w skali 1:2880, wykonane ok. 1840 r. Nie spełniają one pod względem dokładności kryteriów obowiązujących obecnie standardów technicznych /§86 z Dz.U. nr 38 poz. 454 z 2001 r./

Wykonał Małgorzata Białek

podpis wykonawcy

m.p.

dn. 30-11-2015 r.

Poświadcza się zgodność niniejszej kopii z treścią materiału państwowego zasobu geodezyjnego i kartograficznego	
Organ prowadzący państwowy zasób geodezyjny i kartograficzny	Prezydent Miasta Bielska-Białej
Nazwa materiału zasobu	MAPA EWIDENCYJNA
Identyfikator ewidencyjny materiału zasobu	P.2461. 2014. 201
Data wykonania kopii	30 11 2015
Imię, nazwisko i podpis osoby reprezentującej organ	Z upoważnienia Prezydenta Miasta

mgr inż. Małgorzata Białek
Inspektor w Wydziale Geodezji i Kartografii