


Układ sieci TN-C-S

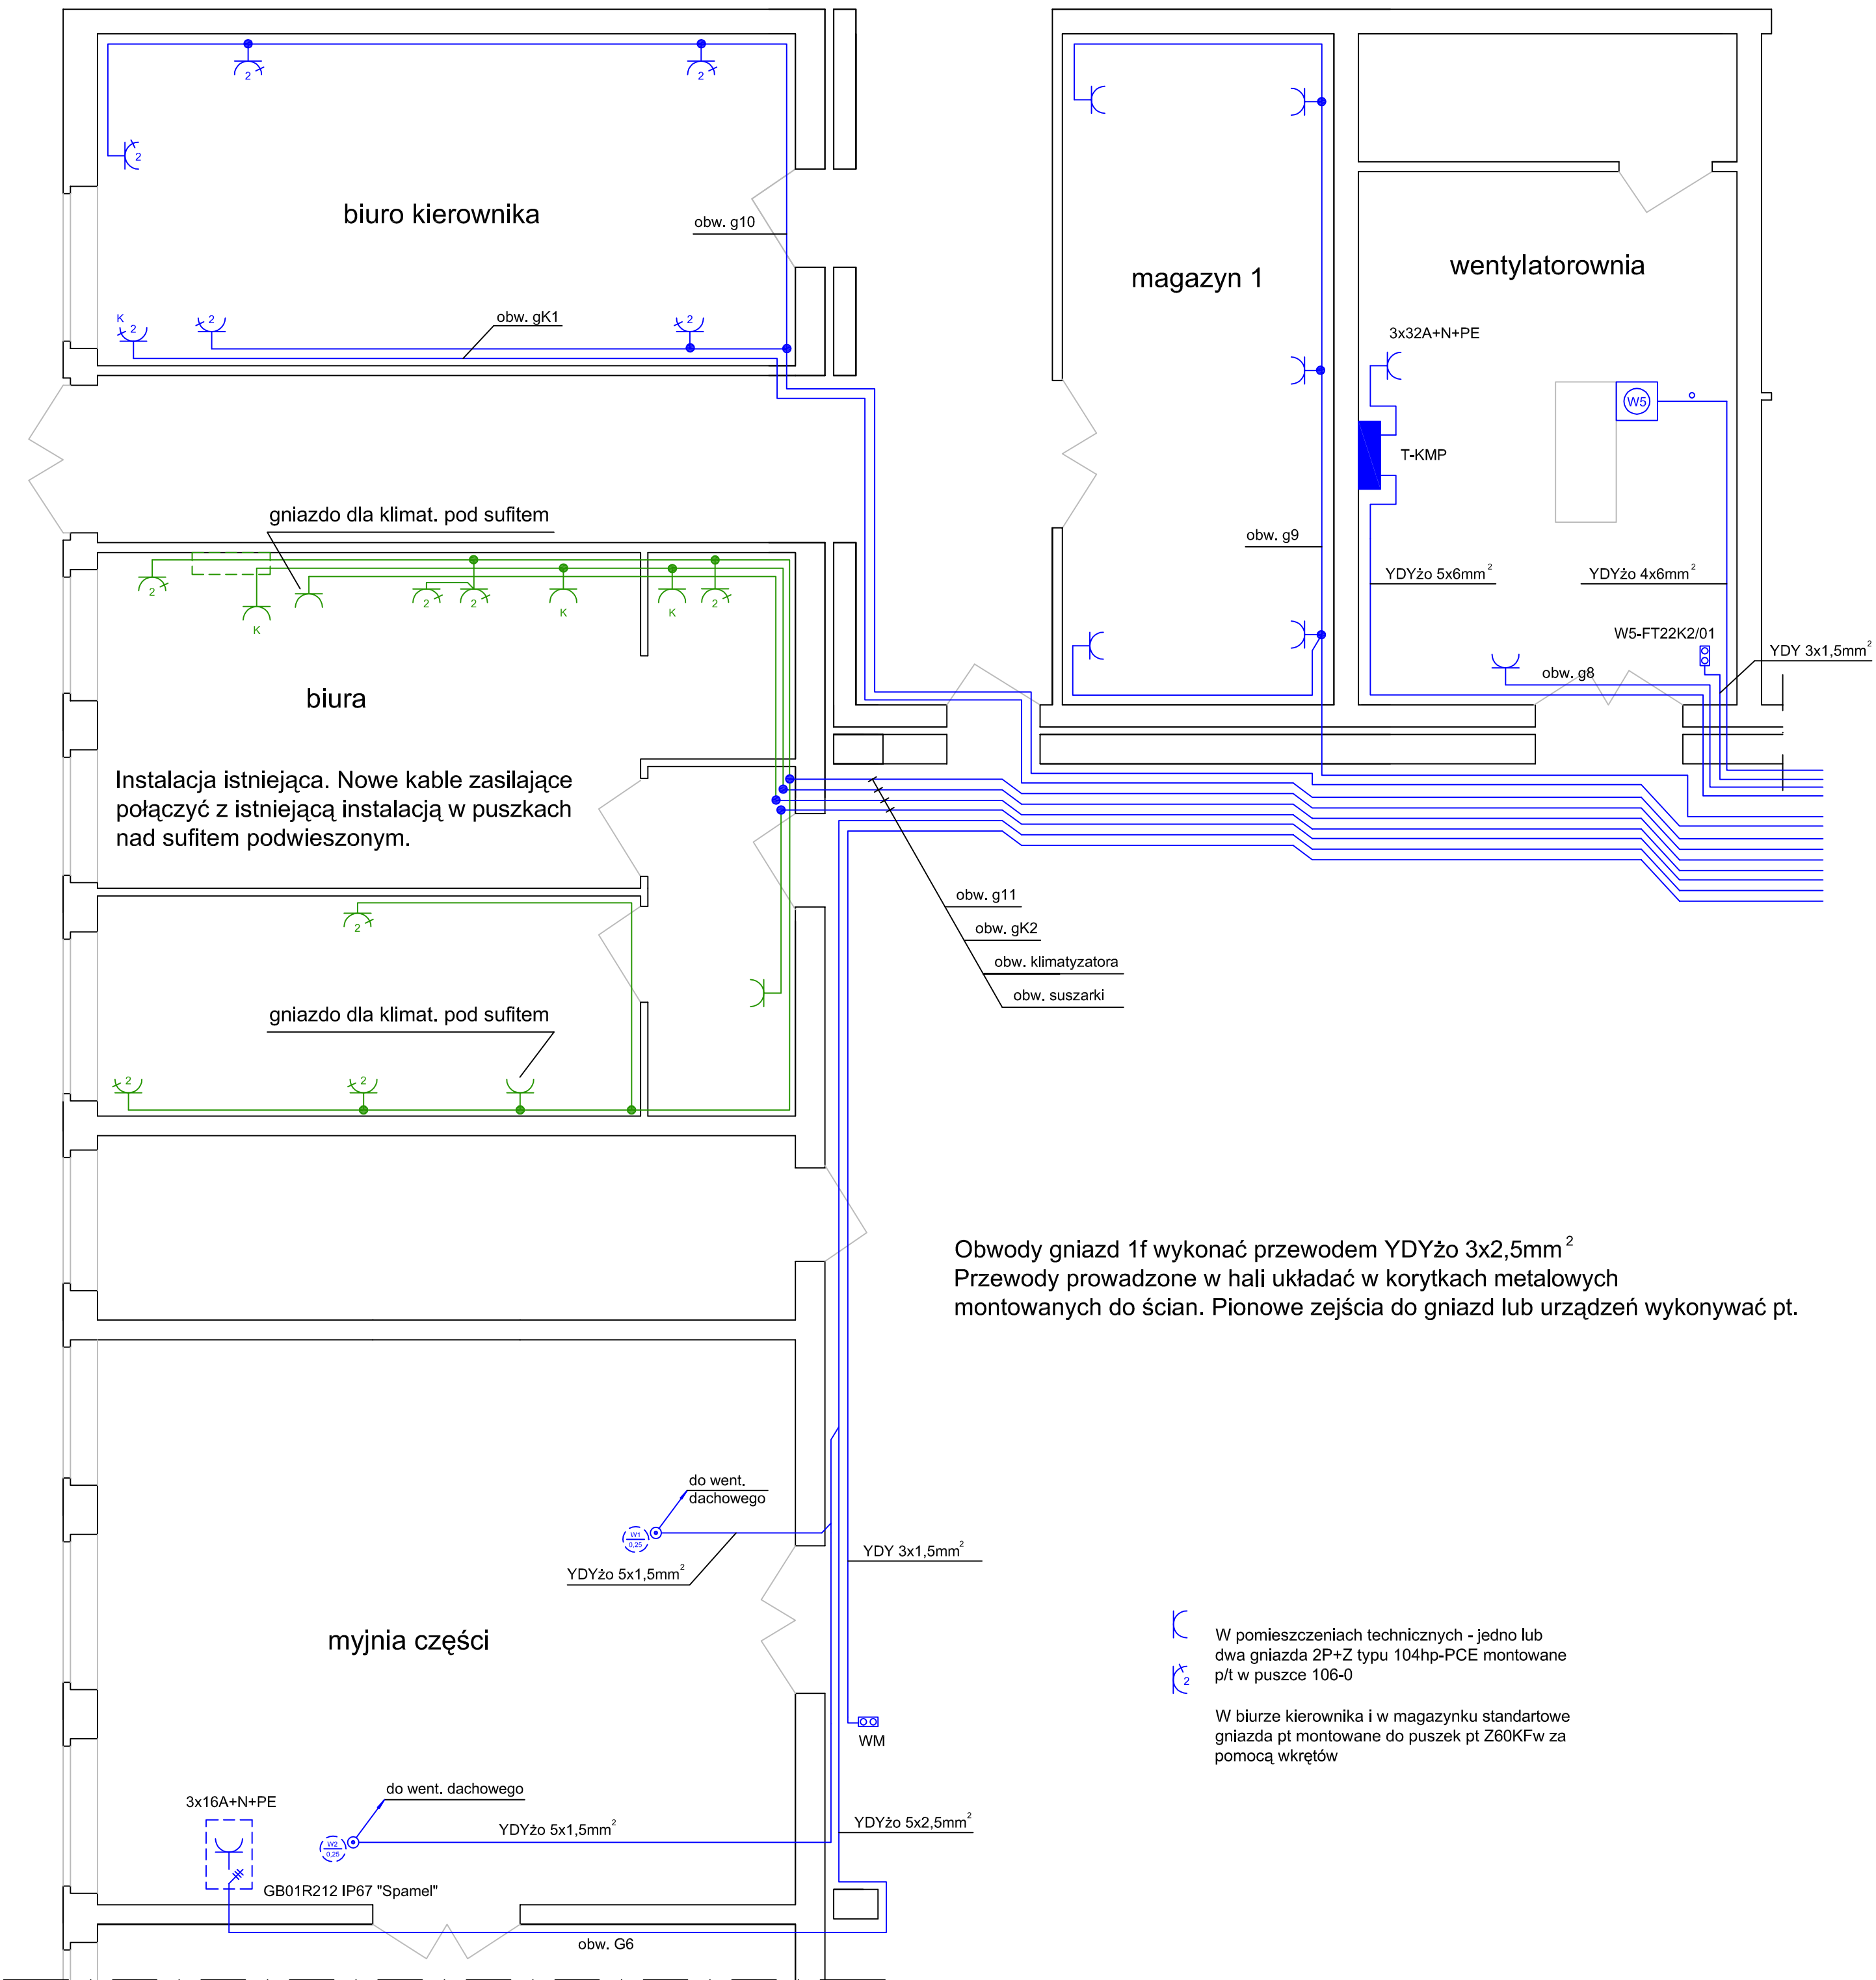

- 3x16A+N+PE - GB01R211 "Spamel"
- 3x32A+N+PE - GB01R441 "Spamel"
- 3x63A+N+PE - nr 7535-6 "PCE"

Układ sieci TN-C-S

		Temat: Projekt modernizacji instalacji elektrycznej w budynku stacji obsługi MZK w Bielsku-Białej				
43-316 Bielsko-Biała, ul. Głowont 6/46, tel. 0601 317 266		Inwestor: MZK Bielsko-Biała, ul. Długa 50				
Projektował: mgr inż. Andrzej Kasprzak		Podpisł: Nazwa rys: Biura, magazyny, wentylatorownia, myjnia części - obwody gniazd 1f i obwody 3f				
Rysował: Marcin Kasprzak		Podpisł: Nr rys: E 07		Format: A - 2	Podział: 1:50	Data: 12.2005
Niniejszy projekt chroniony jest prawem autorskim, wszelkie zmiany i reprodukcja wymaga zgody autora						