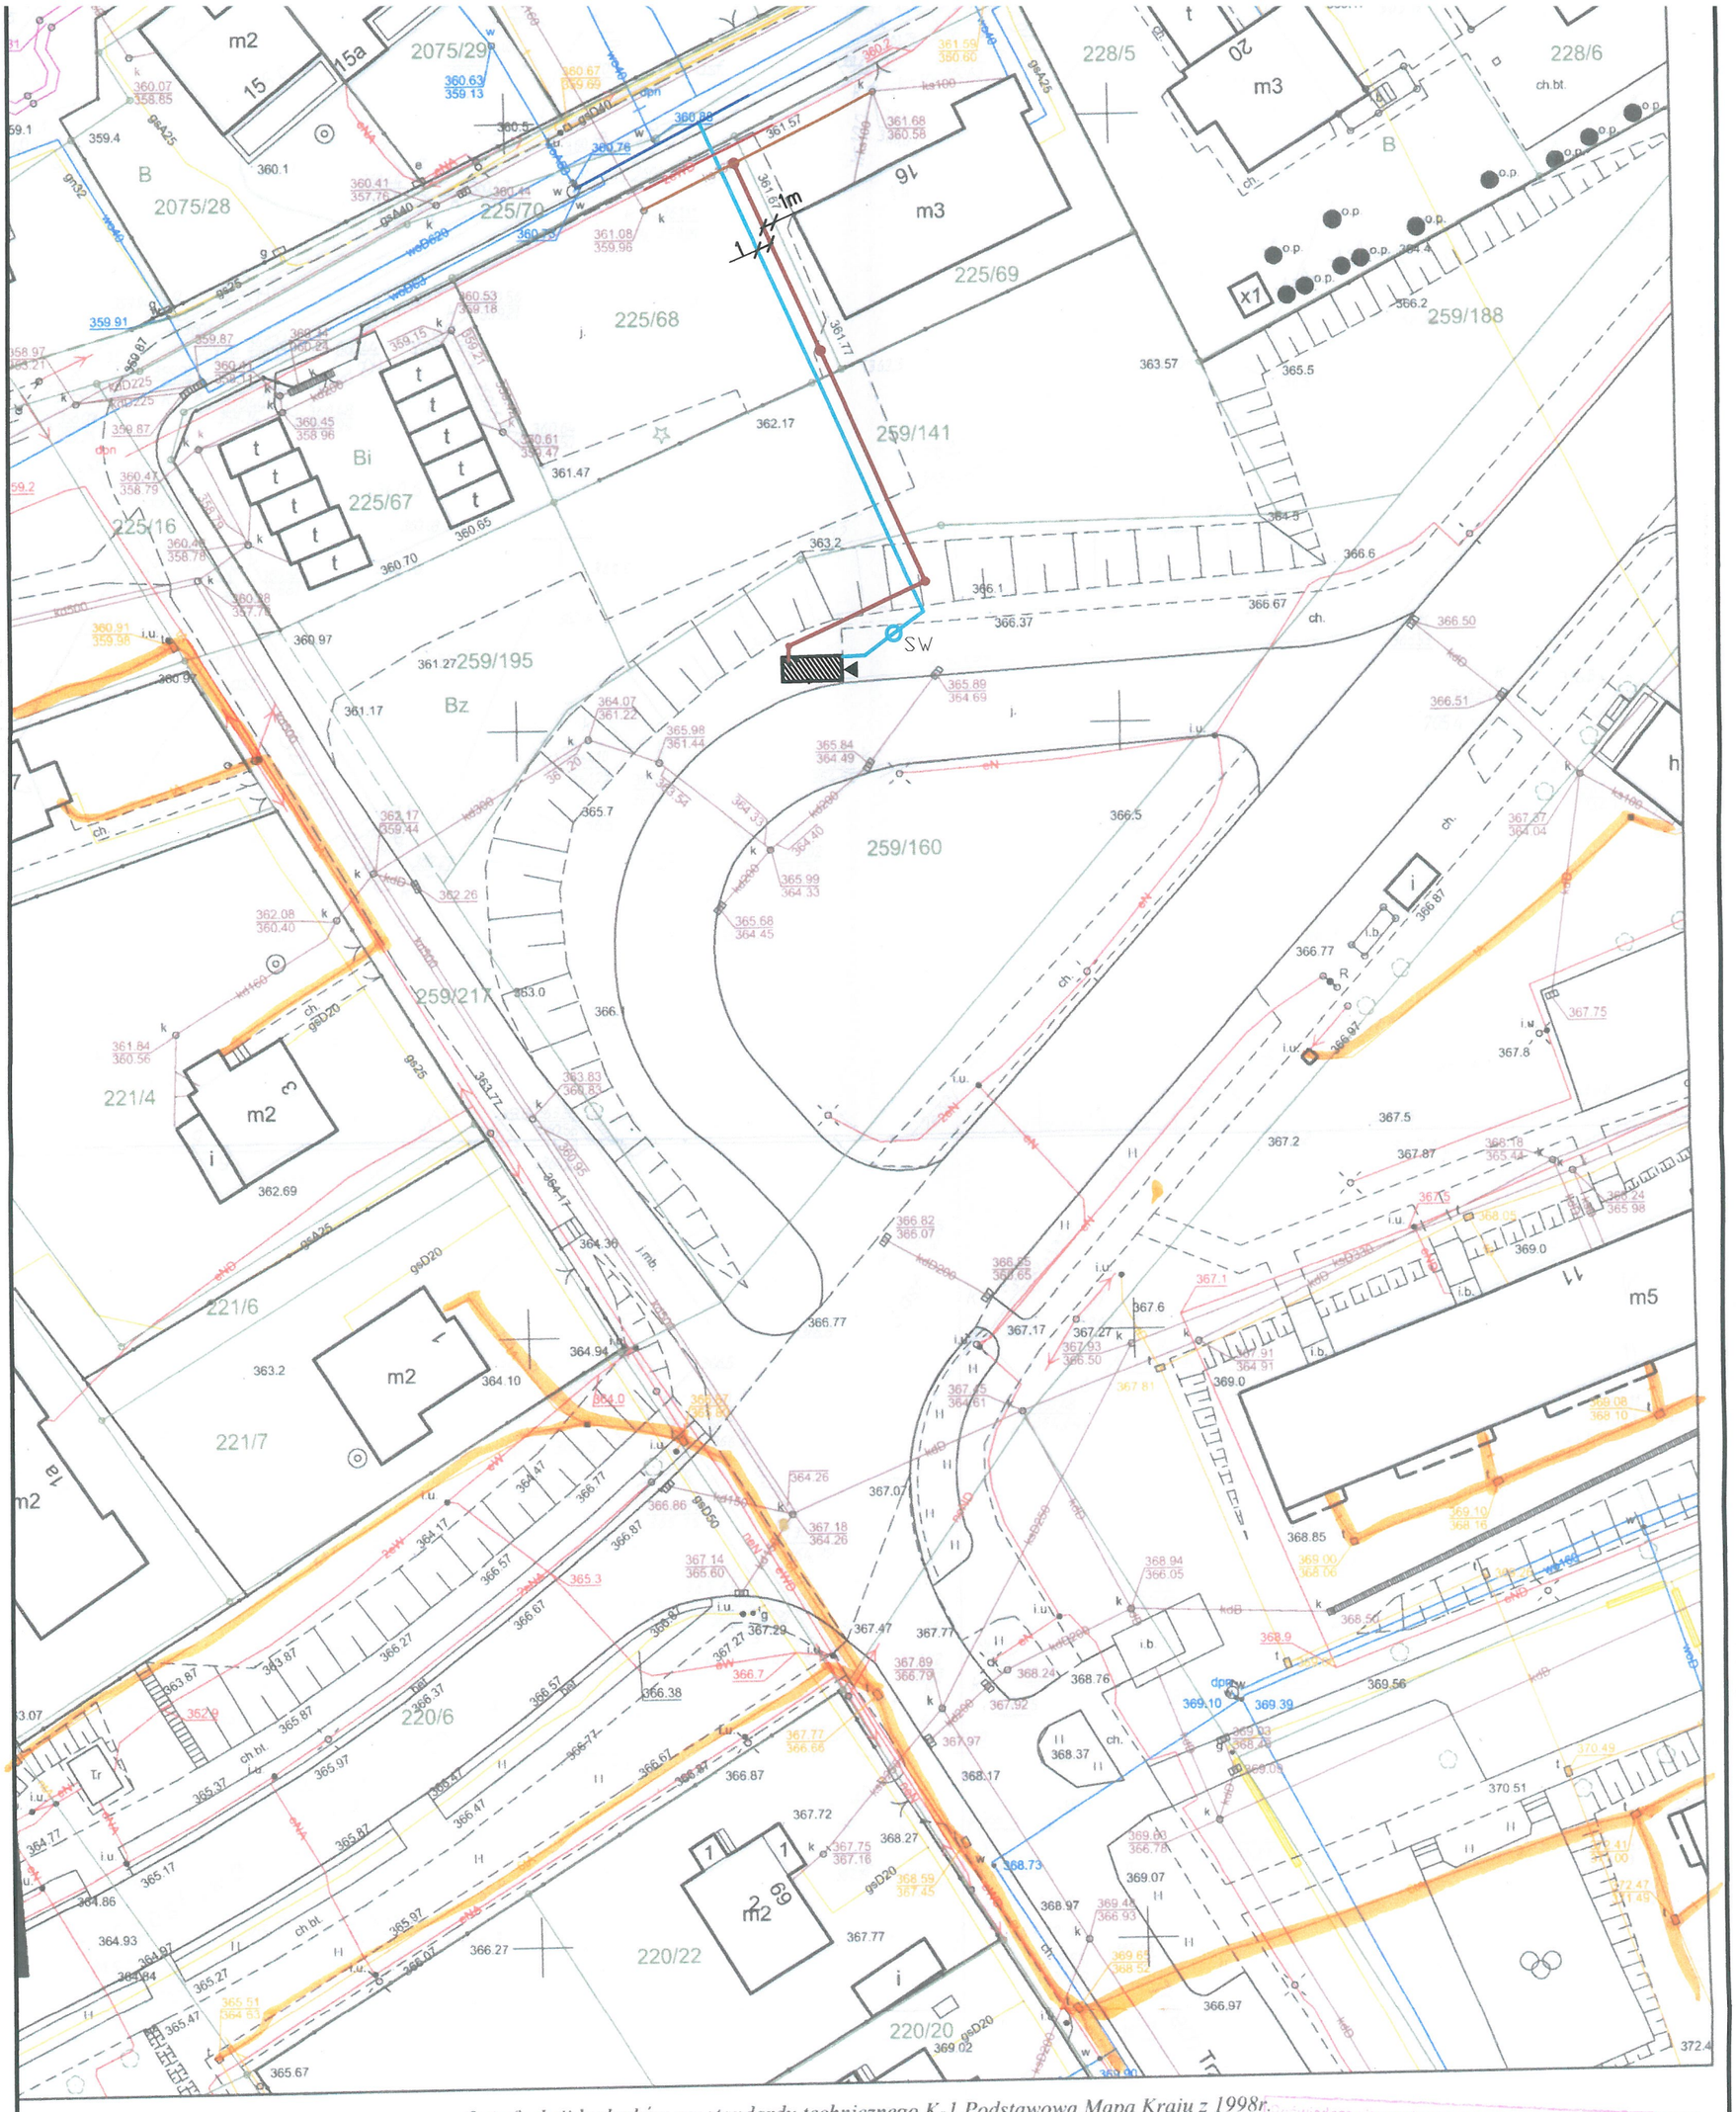

Opis funkcji budynków wg.standardu technicznego K-1 Podstawowa Mapa Kraju z 1998r.

Wykonał Ewelina Ickiewicz

podpis wykonawcy

m.p.

dn. 02-03-2017 r.

LEGENDA

projektowany obiekt jednokondygnacyjny

Adnotacje

TEL-GIS SERVICES S.C.
43-602 Jaworzno, ul. Gagarina 2/2
NIP: 632-197-39-56 Regon: 241185576
Tel. 32 751 81 81, www.telgis.pl

Poświadcza się zgodność niniejszej kopii z treścią materiału państwowego zasobu geodezyjnego i kartograficznego

Organ prowadzący państwowy zasób geodezyjny i kartograficzny	Prezydent Miasta Bielska-Białej
Nazwa materiału zasobu	mapa zasadnicza
Identyfikator ewidencyjny materiału zasobu	P.2481 2016.504
Data wykonania kopii	02 MAR. 2017
Imię, nazwisko i podpis osoby reprezentującej organ	