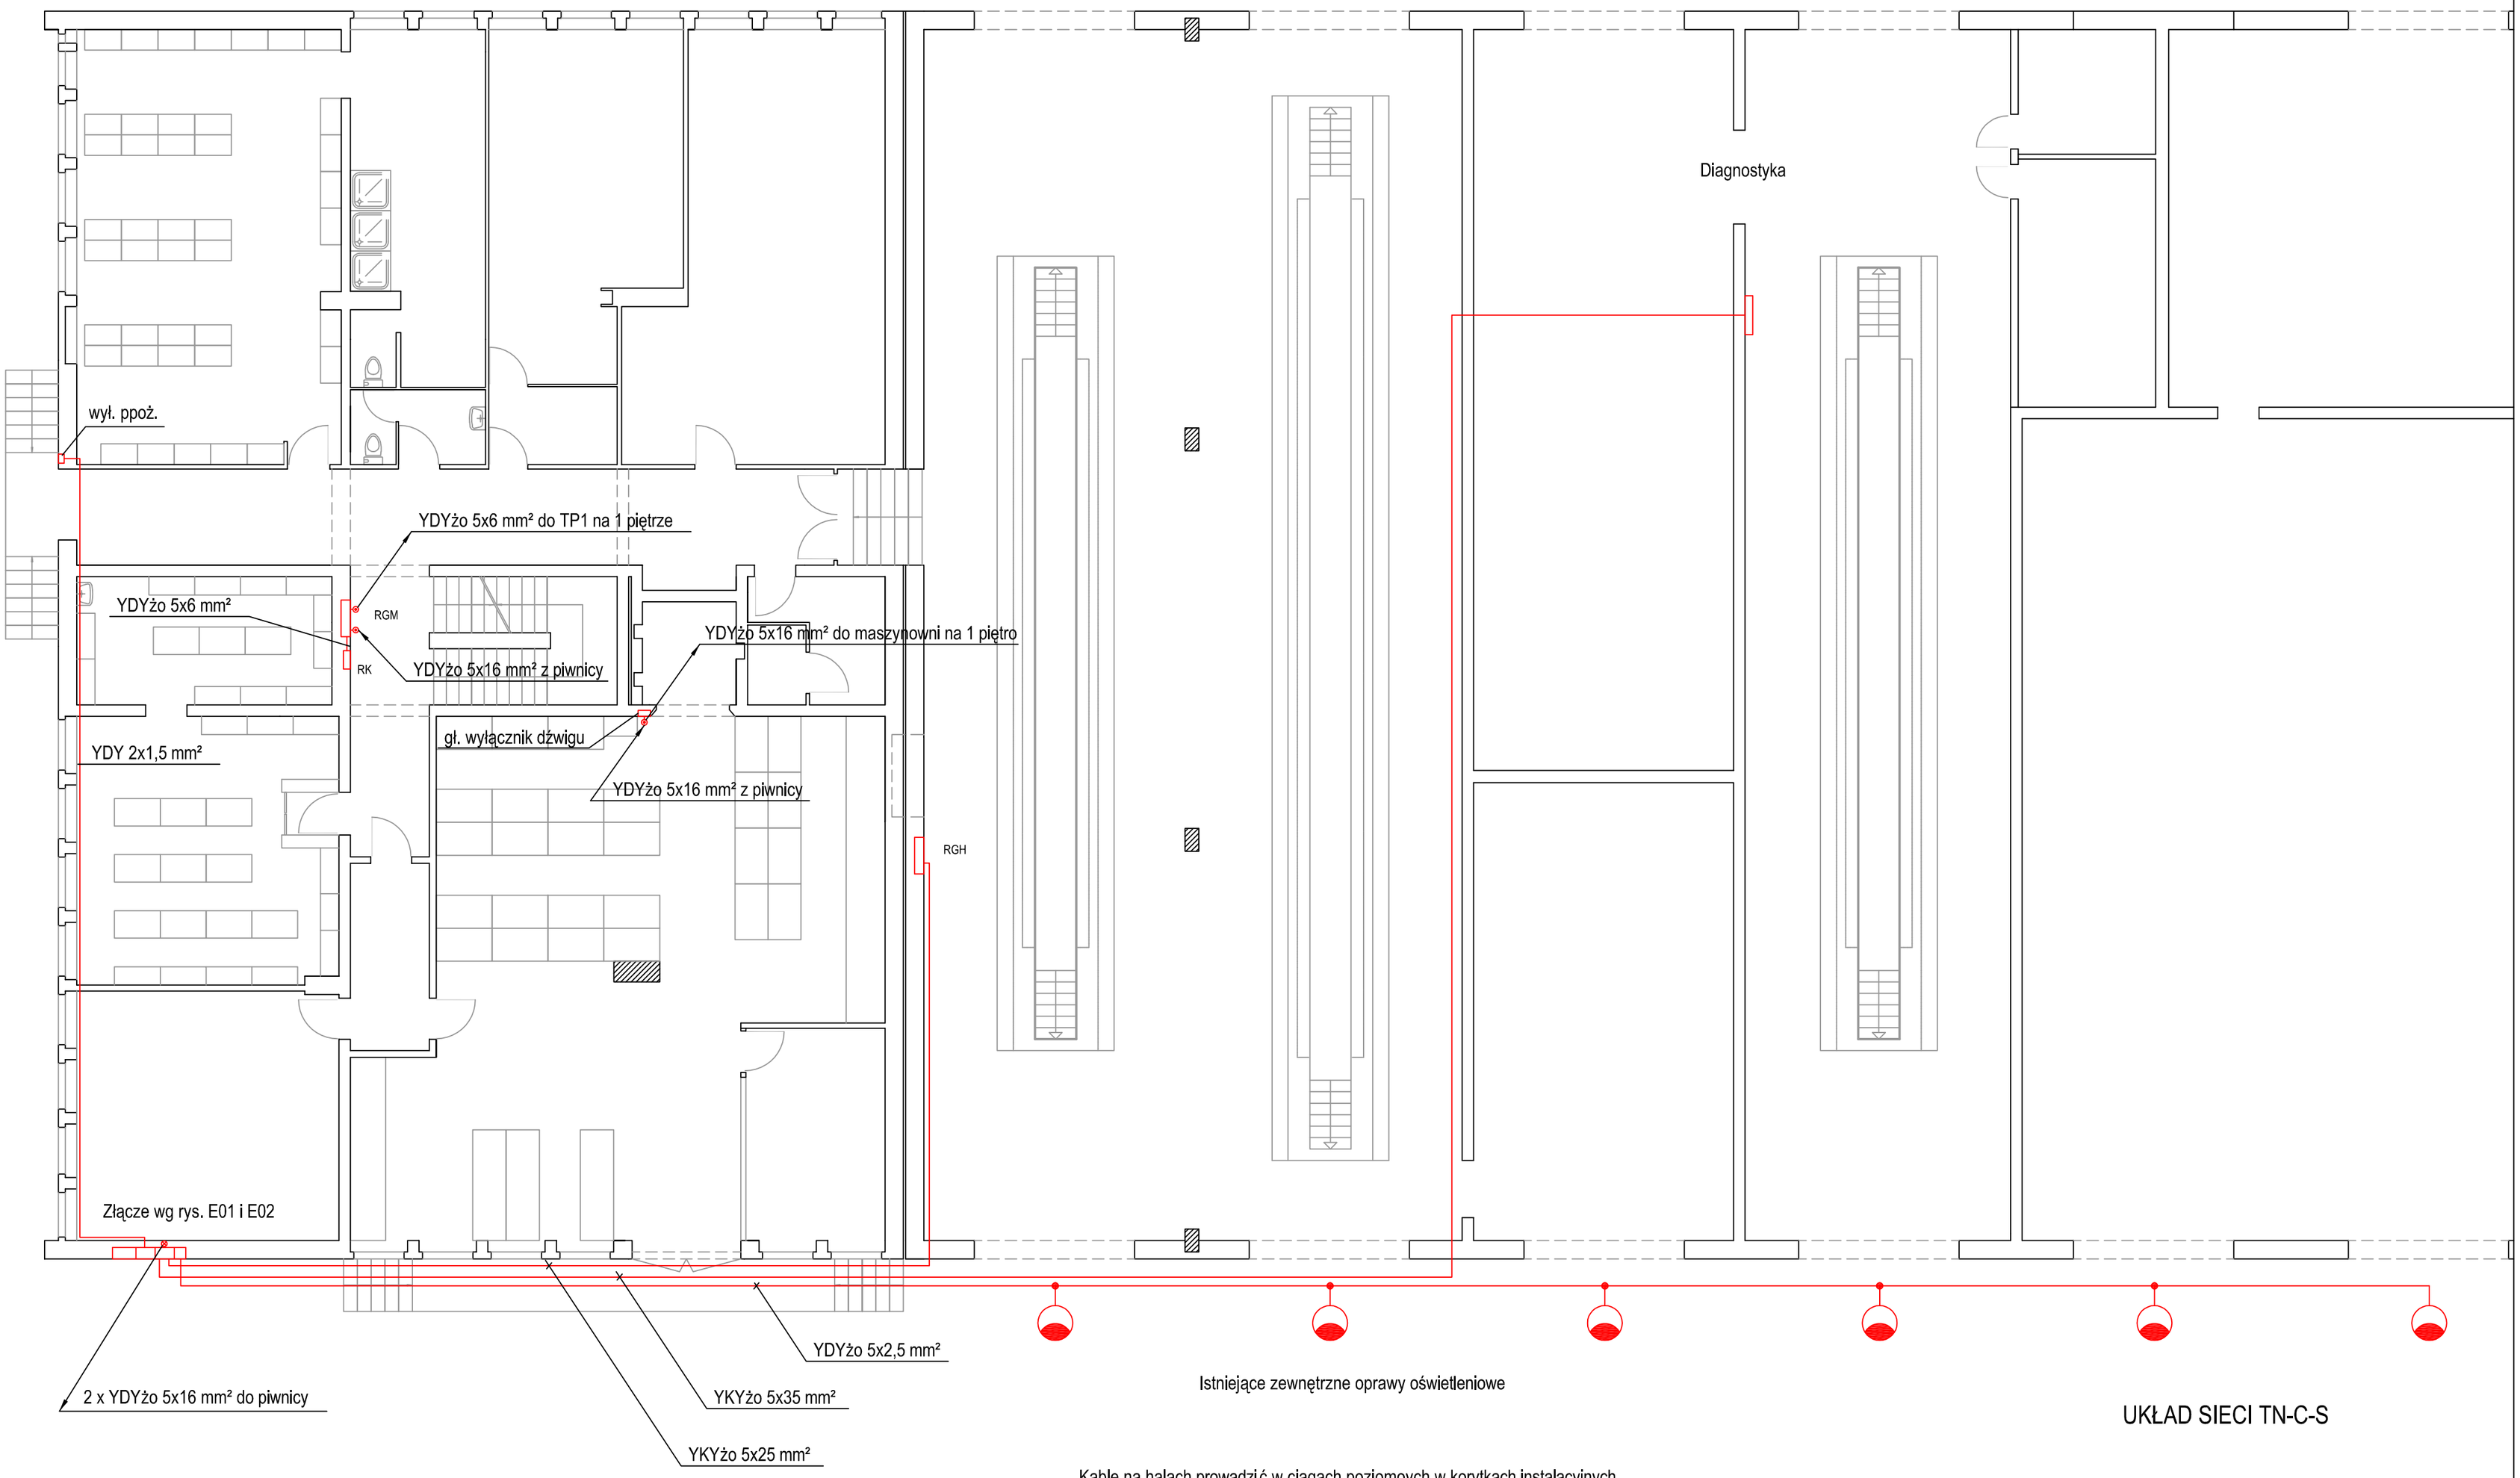

UKŁAD SIECI TN-C-S

Kable na halach prowadzić w ciągach poziomoych w korytkach instalacyjnych metalowych pod sufitem, pionowe zejścia do rozdzielni pod tynkiem.
Pozostałe kable układać pod tynkiem.

KAS projekt
kasprojekt@wp.pl
43-316 Bielsko-Biała, ul. Giewont 6/46, tel. 0601 317 266

Temat:	Projekt modernizacji instalacji elektrycznych w budynku pomocniczym w MZK Bielsko-Biała, ul. Długa 50
Inwestor:	MZK Bielsko-Biała, ul. Długa 50
Opracował: mgr inż. Andrzej Kasprzak	Podpis:
Rysował: mgr inż. Andrzej Kasprzak	Podpis:
Nazwa rys:	Trasy kabli zasilających rozdzielnie - parter

Nr rys:	Format:	Podziałka:	Data:
E03	A-1	1:100	10.2006